



FÖRKLARINGAR FÖRESKRIFTER

Rännal ska utföras med rännalsvåd Trebolit E-LIT RV (med frilagda kanter på båda långsidor) i bredd 1,0 m.
Tvärrskarvar i rännal ska överlappas 300mm(helsvetsat).

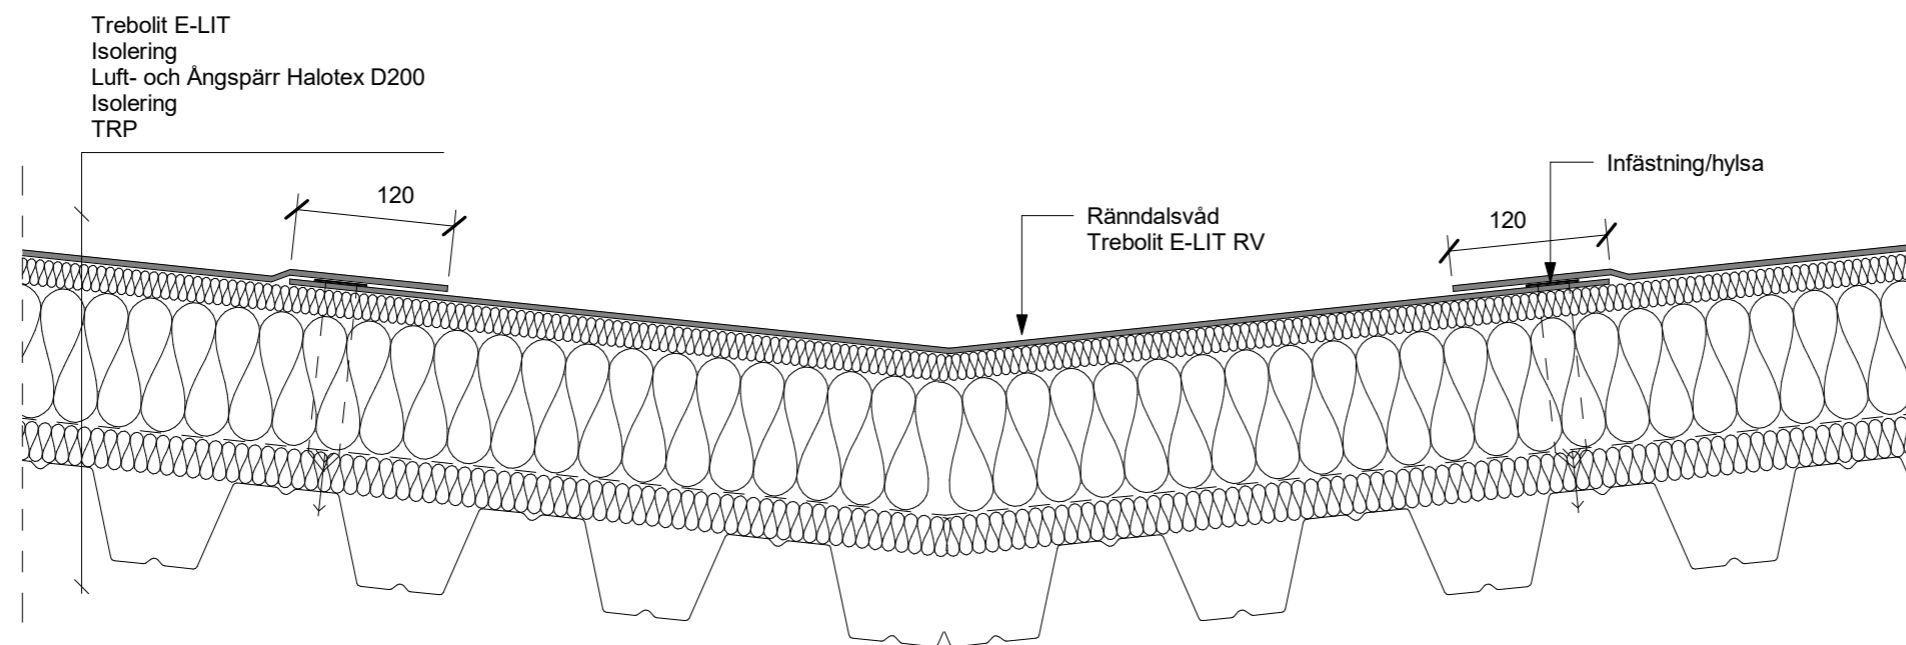

RÄNNDAL

Skala 1:5

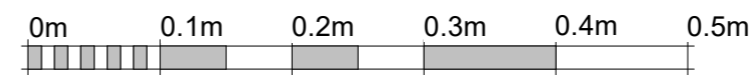

Skala 1:5

BET	ÄNDRINGEN AVSER	DATUM	SIGN
			
Hemsida: www.trebolit.se		E.post: info@trebolit.se	
POSTADRESS: BOX 22, 263 21 HÖGANÄS		TEL: 041-04 80 00	
BEBÖCK: BRUKSGATAN 42			
DATUM 2021-03-11			
DETALJ ANSLUTNING TILL VERTIKAL(UPPDRÄGNING PÅ RÖRELSEFOG)			
SKALA 1:5 (A3)	NUMMER E-LIT109	BET	