


FÖRKLARINGAR FÖRESKRIFTER

Ändrä ska täckas in med tätskikt.


Remsor, kappor och detaljarbete utförs med Trebolit E-LIT LA.

Intäckning av kantregel ska alltid kompletteras med avtäckning, till exempel av plåt enligt AMA Hus JT.

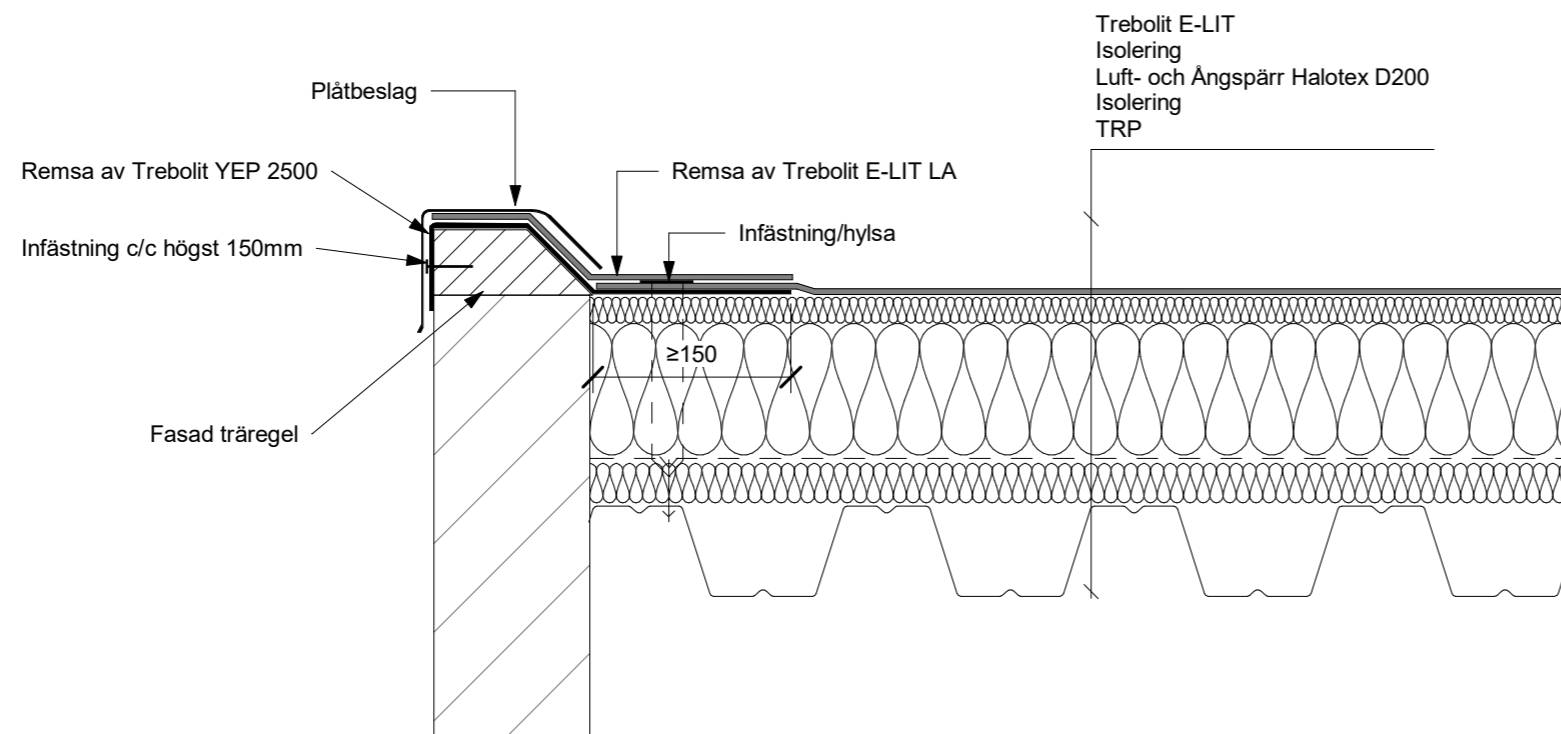

ANSLUTNING TILL FASAD REGEL

Skala 1:5

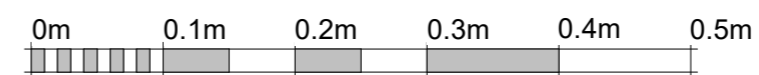

Skala 1:5

BET	ÄNDRINGEN AVSER	DATUM	SIGN
-----	-----------------	-------	------



Hemsida: [www.trebolit.se](http://www.trebolit.se) E.post: [info@trebolit.se](mailto:info@trebolit.se)  
POSTADRESS: BOX 22, 263 21 HÖGANÄS TEL: 041-04 80 00  
BESÖK: BRUKSGATAN 42

DATUM  
2021-03-11

**DETALJ**  
ANSLUTNING TILL FASAD REGEL

SKALA	NUMMER	BET
1:5 (A3)	E-LIT102	