



FÖRKLARINGAR FÖRESKRIFTER

Rännal ska utföras med rännalsvåd Trebolit E-LIT RV (med frilagda kanter på båda långsidor) i bredd 1,0 m.
Tvärrskarvar i rännal ska överlappas 300mm(helsvetsat).

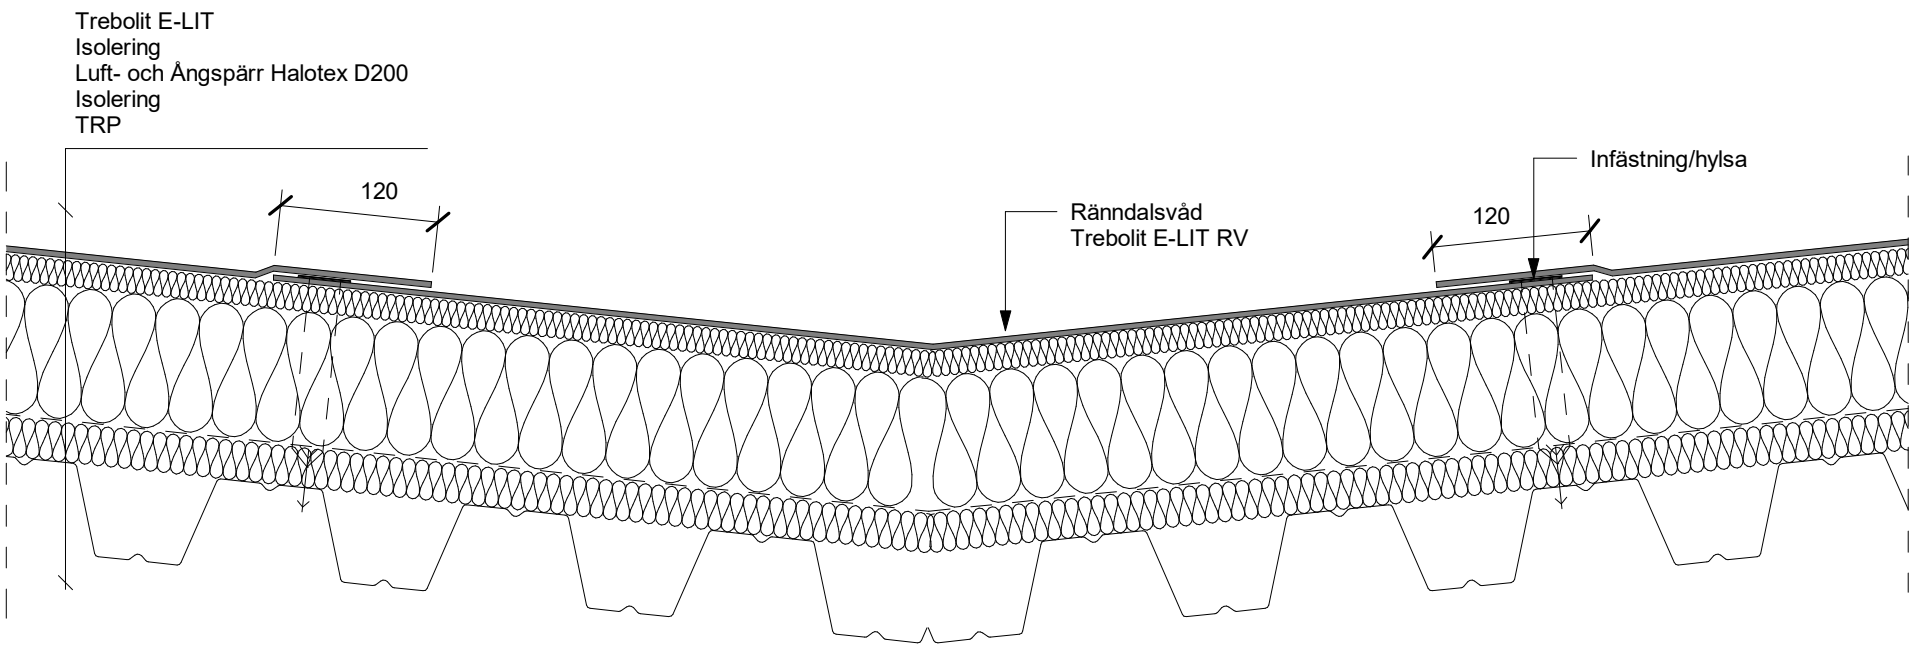

RÄNNDAL

Skala 1:5

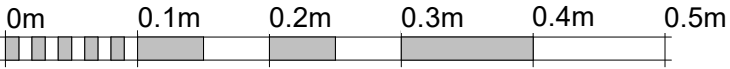

Skala 1:5

BET		ÄNDRINGEN AVSER	DATUM	SIGN
TREBOLIT				
Hemsida:		www.trebolit.se		E.post: info@trebolit.se
POSTADRESS:		BOX 22, 263 21 HÖGANÄS		TEL: 041-04 80 00
BESÖK:		BRUKSGATAN 42		
DATUM				
2021-03-11				
DETALJ				
ANSLUTNING TILL				
VERTIKAL(UPPDRAGNING PÅ				
RÖRELSEFOG)				
SKALA		NUMMER		BET
1:5 (A3)		E-LIT109		