


FÖRKLARINGAR FÖRESKRIFTER

Ändrä ska täckas in med tätskikt.


Remsor, kappor och detaljarbete utförs med Trebolit E-LIT LA.

Intäckning av kantregel ska alltid kompletteras med avtäckning, till exempel av plåt enligt AMA Hus JT.

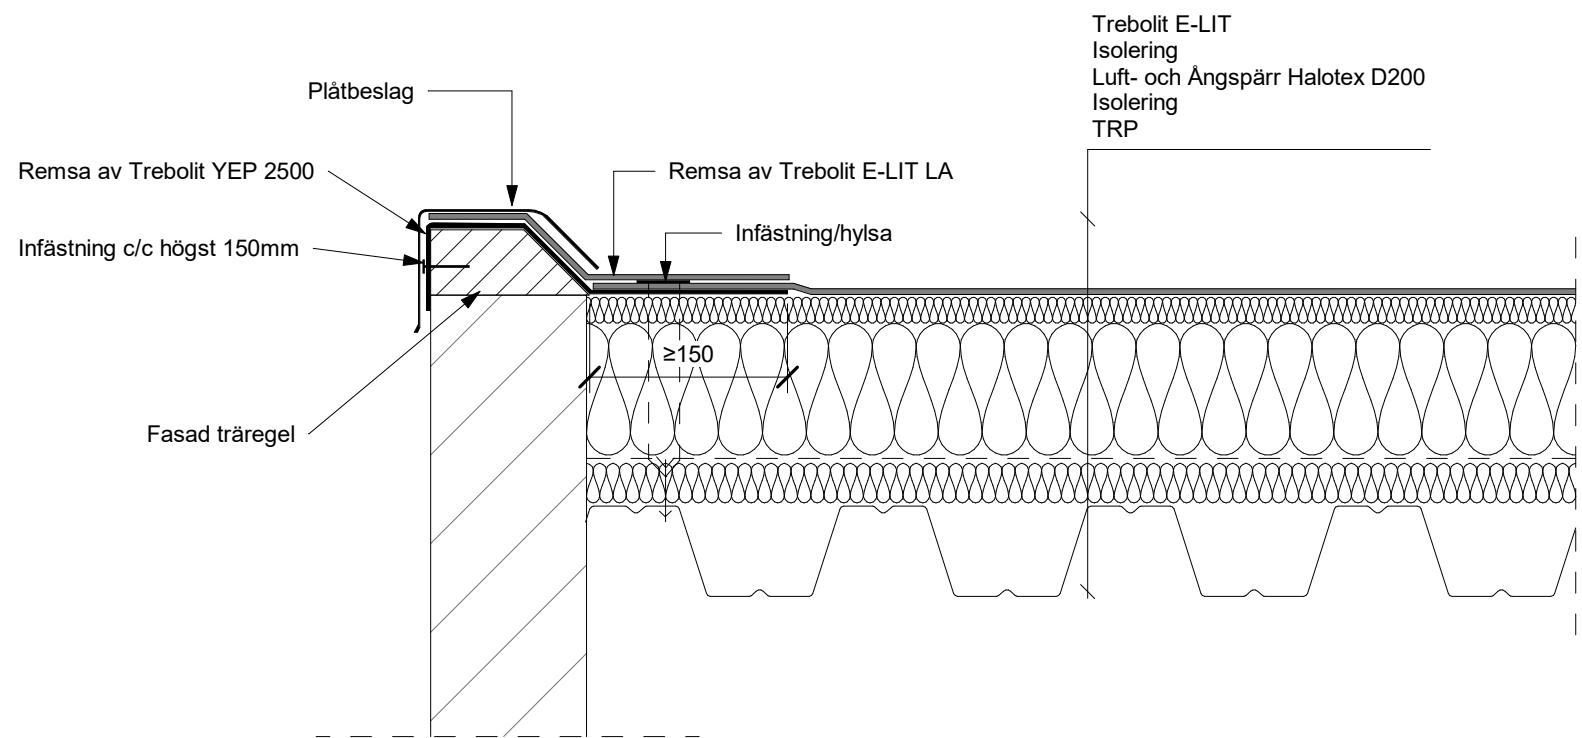

ANSLUTNING TILL FASAD REGEL

Skala 1:5

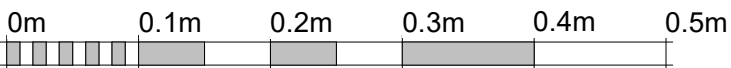

Skala 1:5

BET	ÄNDRINGEN AVSER	DATUM	SIGN
TREBOLIT			
Hemsida: www.trebolit.se POSTADRESS: BOX 22, 263 21 HÖGANÄS BESÖK: BRUKSGATAN 42 E.post: info@trebolit.se TEL: 041-04 80 00			
DATUM 2021-03-11			
DETALJ			
ANSLUTNING TILL FASAD REGEL			
SKALA 1:5 (A3)	NUMMER E-LIT102		BET