


FÖRKLARINGAR FÖRESKRIFTER


Ränndal ska utföras med Trebolit Elastolit 001 Ränndalsvåd (med frilagda kanter på båda långsidor) i bredd 1,0 m.

Tvårrskarvar i ränndal ska överlappas 300mm(helsvetsat).

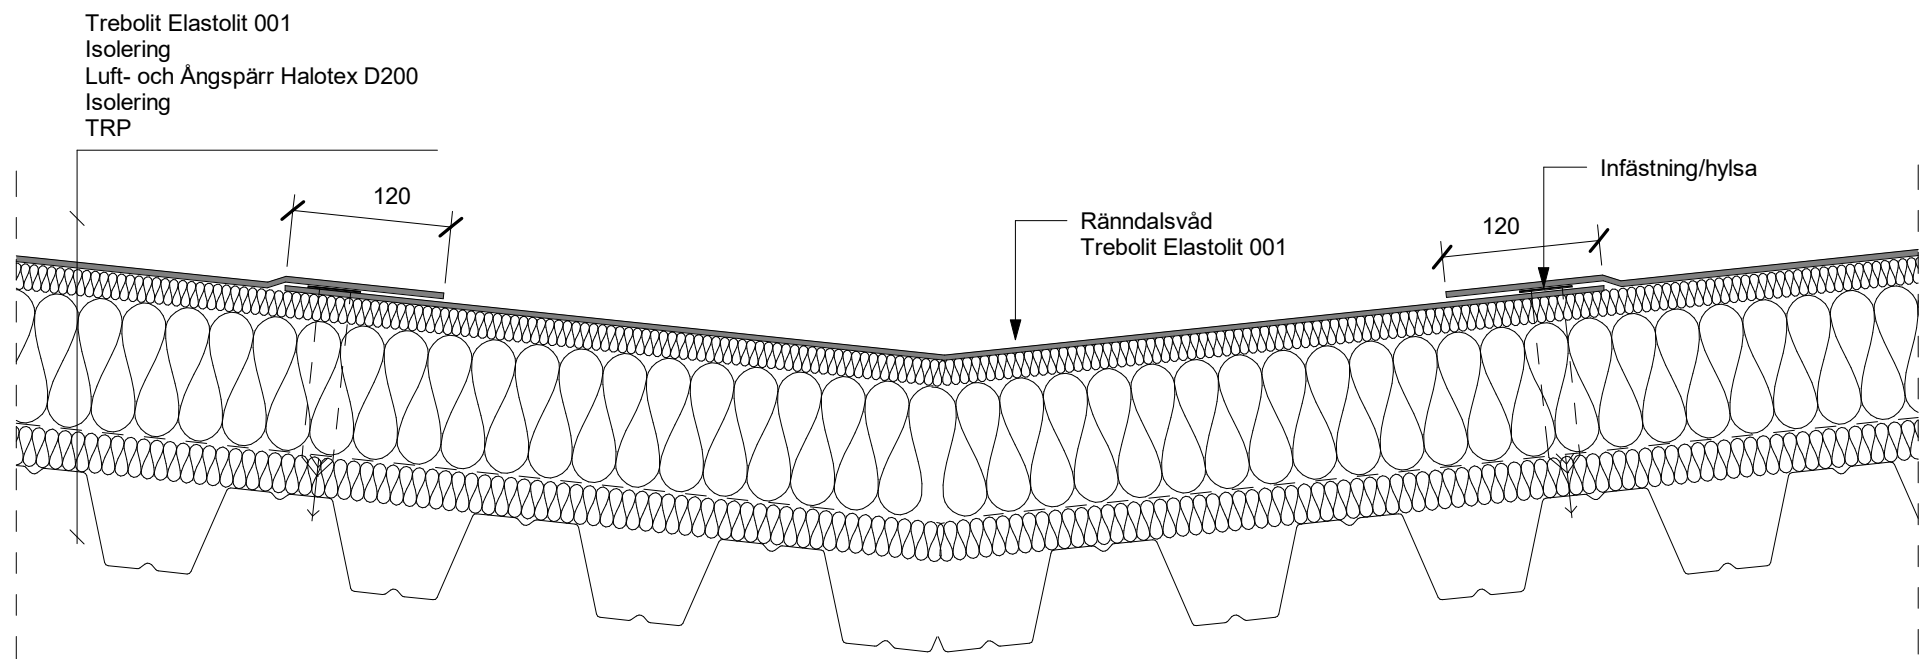

RÄNNDAL

Skala 1:5

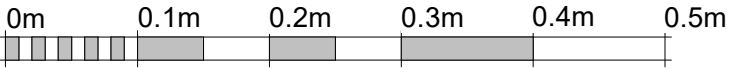

Skala 1:5

BET	ÄNDRINGEN AVSER	DATUM	SIGN
TREBOLIT			
Hemsida:	www.trebolit.se	E.post: info@trebolit.se	
POSTADRESS:	BOX 22, 263 21 HÖGANÄS	TEL: 041-04 80 00	
BESÖK:	BRUKSGATAN 42		
DATUM	2021-03-01		
DETALJ			
ANSLUTNING TILL VERTIKAL(UPPDRAGNING PÅ RÖRELSEFOG)			
SKALA	NUMMER	BET	
1:5 (A3)	ELA109		