

PROJEKTERINGSVÄGLEDNING

Inbyggda tätskikt




/// TREBOLIT

ÖVERSIKTSBILD INNERGÅRD


Installation av tätskikt för inbyggnad kräver stor noggrannhet och kunskap. Översikten visar utföranden och uppbyggnader som är vanligt förekommande vid

installation av inbyggda tätskikt. I denna projekteringsvägledning finner du exempel på konstruktionslösningar, detaljanvisningar m m.


Anslutning till fundament

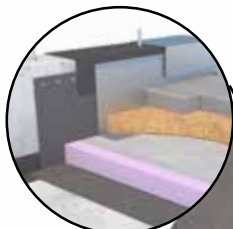


Anslutning till vertikal yta

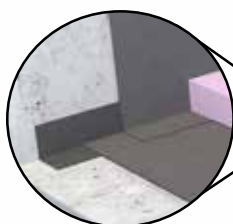



Anslutning till rör genomföring

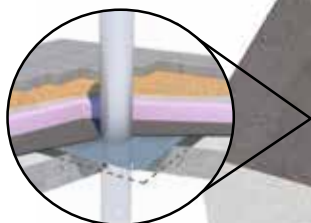


Konstruktion Sand och plattor

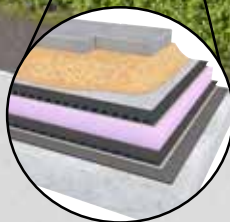


Anslutning till brunn

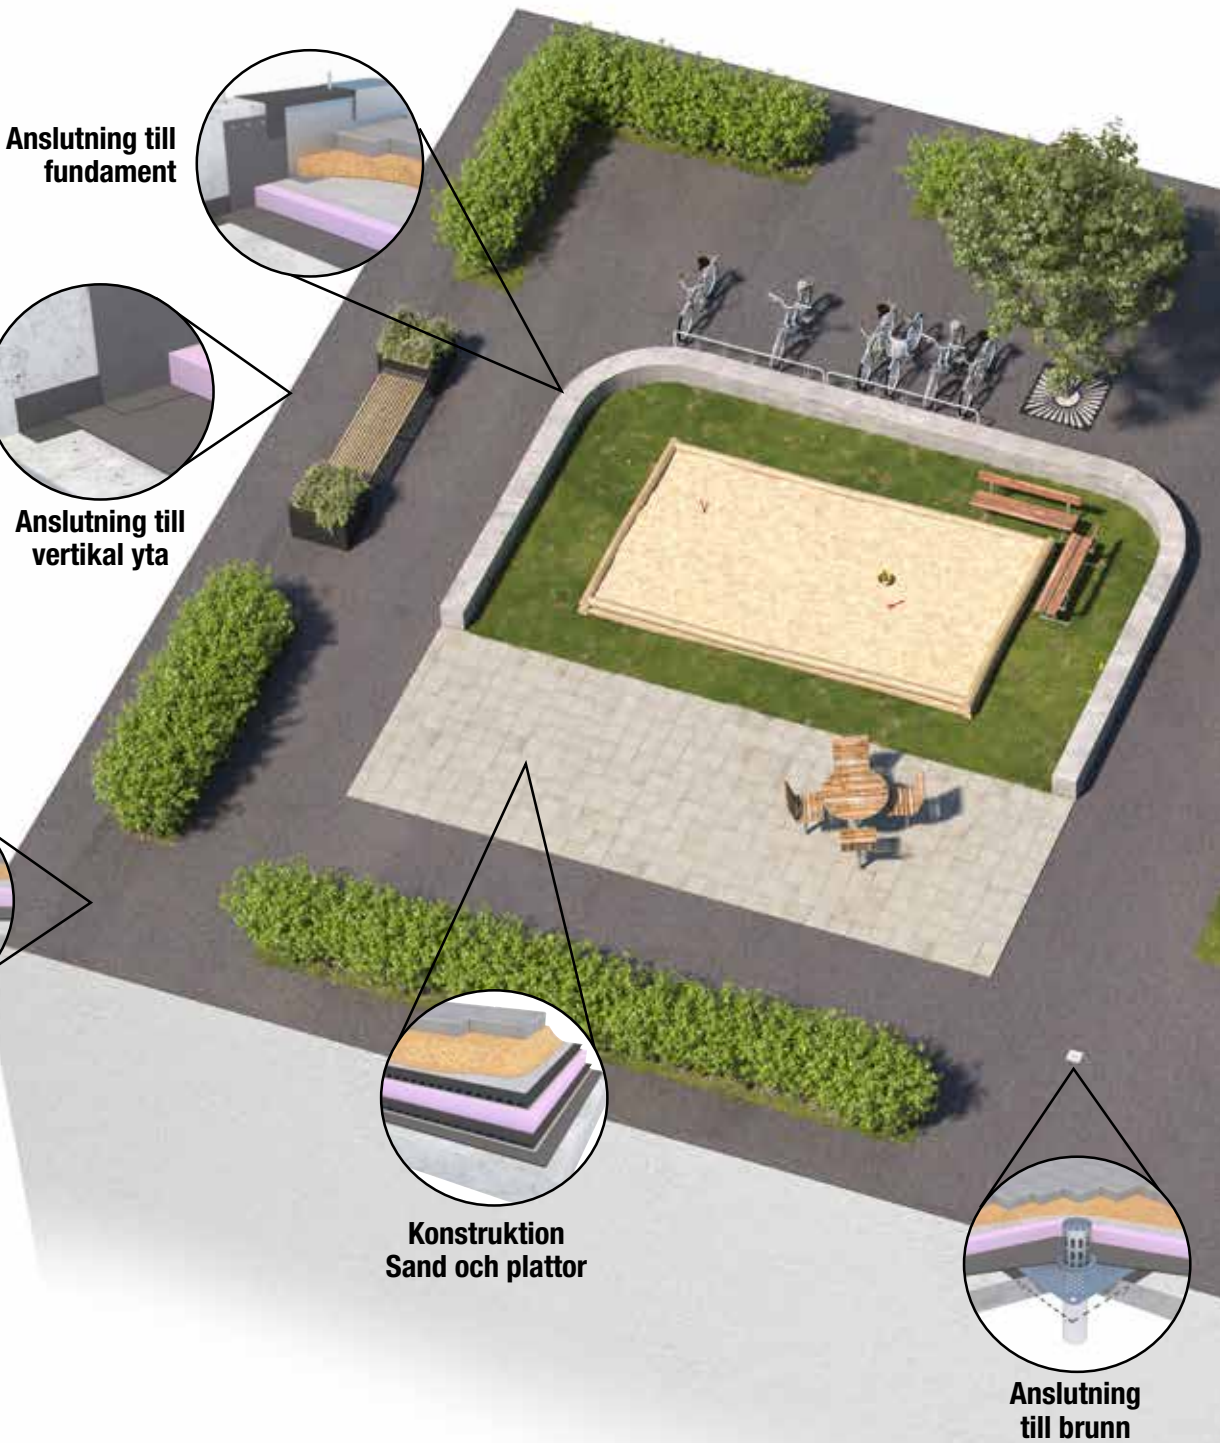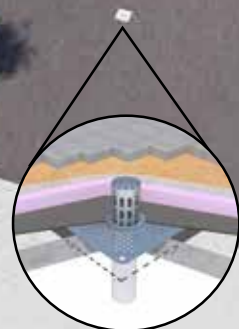

**Konstruktion
sedumtak**

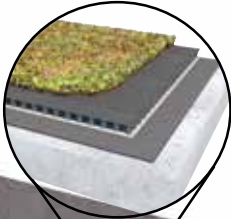

**Anslutning
till vertikal yta
vid tröskel**

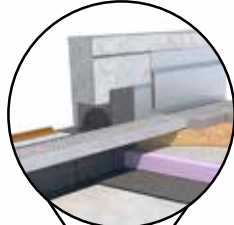


**Hörsättningsremsa
monteras alltid i in-
och utvändiga hörn**




Hålkälslist



**Konstruktion
Betongasfalt**

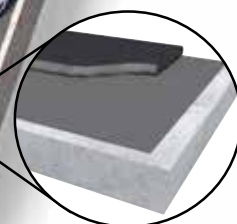

**Brunn
Parking 401**

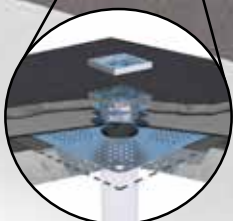

PROJEKTERINGSVÄGLEDNING FÖR INBYGGDA TÄTSKIKT

Lutning och avvattning

Vid nyproduktion är rekommenderad lutning 1:60, kravet är dock minst 1:100. Tak eller bjälklag ska utformas på ett sådant sätt att det undantagsvis och tillfälligt kan bildas högst 30 mm kvarstående vatten (med hänsyn tagen till eventuella nedböjningar och laster). Bärande konstruktion (trapetsprofilerad plåt, betong eller dylikt) ska ha en största nedböjning på 30 mm (enligt Eurokod SS-EN-1991-1-4).

Vid renovering av befintligt tätskikt kan utformning utan lutning accepteras under förutsättning att åtgärder vidtas för att undanröja eventuella tidigare problem till följd av alltför låg lutning. Orsaker till eventuella skador i det befintliga tätskiktet ska kartläggas och åtgärder ska vidtas för att förhindra att skador uppstår på nytt.

Avvattning ska dimensioneras enligt SS-EN 12056-3 och SS-824031 vilka avser dimensionering av dagvattendräningsystem samt beräkning av sannolik regnintensitet. Samtliga brunnar ska vara provade enligt SS-EN 1253-2.

Takbrunn ska ha en diameter av minst Ø100 mm. Insticksbrunnar får inte användas i inbyggda konstruktioner. I de fall trafiklast förekommer ska Terrassbrunn TG användas eller likvärdig brunn av rostfritt stål.

Genomföringar får inte placeras i vattengångar/rännalar. Ovanför hinder bredare än 1,2 m ska vattenavledande uppbyggnad utföras. Avvattning genom takkrön/sarg med utkastare godtas inte. Takbrunnar och bräddavlopp ska inte försänkas i underlaget.

Kvarstående vattensamlingar med ett djup större än 30 mm åtgärdas alltid genom uppbyggnad eller installation av nya brunnar. Mer information om dimensionering och planering av takavvattning finns i Trebolit "Projekteringsvägledning takavvattning" och Trebolit.se/teknik.

Montering

Trebolit TP tätskiktssystem installeras enbart av Trebolit utbildade och auktoriserade entreprenörer.

Val av tätskiktssystem beror på vilken typ av överbyggnad som används samt huruvida det förekommer fordonstrafik eller inte. Information om produktval och konstruktionsexempel finns längre fram i detta dokument.

Arbetet skall utföras av personal med certifikat för Heta Arbeten samt med arbetsmetoder och utrustning som följer Svenska Brandskyddsföreningen och försäkringsbolagens regler för Brandfarliga Heta Takarbeten.

Överbyggnad

Överbyggnad ska påföras snarast efter att tätskikt installerats och vattenprovning är utförd. Ytor som ska användas under byggtiden (till exempel persontrafik, materialförvaring och liknande) innan överbyggnad påförts ska förses med slitlager för att skydda tätskikt från skador. Exempel på slitlager kan vara gjutasfalt eller skyddsbetong. Där överbyggnad utgörs av vegetation (takträdgård, gröna tak och liknande) ska leverantör av vegetationsskikt avgöra behov och typ av rot-skydd. Mer information om konstruktion av tak med gröna överbyggnader finns i Vinnovas "Grönatakhåndboken". Se även Trebolit "Projekteringsvägledning exponerade tak med överbyggnad".

I ett 2-lagssystem kan undre lagret verka som tillfällig tätning under byggskedet varpå andra lagret appliceras sist innan slutlig överbyggnad. Tätskikt ska även här skyddas under byggtiden. Exempel på lämpliga skydd är hårda skivor och landgångar eller gjutasfalt.

Isolering

Där det är möjligt ska värmeisolering alltid installeras över tätskikt. Om isolering placeras under tätskikt ska isoleringen ha liten krympning och små temperaturrelaterade rörelser.

Erfarenhetsmässigt är det känt att isolering av cellglas eller extruderad cellplast (XPS) fungerar ur detta hänseende. Tjocklek och densitet/kvalitet på isolering väljs med hänsyn till aktuell belastning samt behov av värmeisolering. Isolering av typ expanderad polystyren (EPS Cellplast) får inte användas under tätskiktet.

Isolering av pir & cellglas under tätskiktsmatta

Vid klistring av tätskikt med varmasfalt ska PIR-isolering vara belagd med asfaltimpregnerad glasfiber (YAM). Klistring av PIR- eller Cellglasisolering ska utföras enligt tillverkarens anvisningar. Skivor ska lagras skyddade från fukt innan de installeras.

PIR-isolering belagd med endast glasfiber och lera får inte användas då denna absorberar fukt och kan orsaka framtida blåsbildning.

Krav på underlag/förbehandling

Ytor där tätskikt sträng- eller helsvetsas, ska ha ytjämnhet motsvarande brädriven betong.

Betongytor bearbetas på ett sådant sätt att gjuthuden avlägsnas och betongens råhet bör inte överstiga 1,5 mm. Skarpa kanter eller större ojämnheter utjämnas med betong, cement eller ett väl häftande asfaltspackel. Avjämningsmassa, flytspackel eller liknande får inte användas där tätskikt ska appliceras. Innan arbete påbörjas ska betongytan rengöras.

Underlag av betong ska vara uttorkat för att tätskikt ska kunna klstras/svetsas. Betong ska ha RF<85%. Detta ska säkerställas och garanteras skriftligt av beställare. Underlag utan specificerad RF kan godtas om ytan är konstaterat yttorr och uttorkning nedåt i konstruktionen kan säkerställas. Bjälklag eller pågjutningar med kvarsittande form anses inte kunna torka ut nedåt. Installation av tätskikt bör ske under gynnsamma väderleksförhållanden (temperaturen bör vara över +5°C och ingen nederbörd).

Yta där tätskikt ska hel- eller strängsvetsas ska för-

behandlas med Trebolit asfaltprimer, se nedan avsnitt om primer. Installation av Trebolit TP får inte påbörjas förrän struken yta är torr. Vid löslagt tätskikt med svetsade överlappsskarvar, ska underlagets ytjämnhet minst motsvara brädriven betong. Generellt ska underlag vara torrt, rent och jämt för att inte tätskikt ska skadas.

Primer

Primer används för att öka vidhäftning mellan tätskikt och underlag. Betongytor ska behandlas med primer. Asfaltprimer är vanligast förekommande och fungerar i de flesta förekommande fall. Åtgång 0,2-0,3 liter/m². Alternativt kan M-primer användas. M-primer är vattenbaserad och är ett bra alternativ i luktkänsliga miljöer som till exempel innergårdar eller där det finns särskilda krav på miljövänliga byggmaterial. Åtgång 0,2-0,3 liter/m².

Den primade ytan skall vara helt täckt med primer och yttorr innan applicering av tätskikt påbörjas. Beroende på underlagets material och beskaffenhet appliceras primern med roller, borste eller spruta.

Rotskydd

Vid överbyggnad av vegetation (gröna tak) kan rotskydd krävas för att hindra vegetationens rötter att tränga ner i och skada tätskikt. Generellt kan man dela in rotskydd i två grupper, mekaniska och kemiska. Den långsiktiga verkan i kemiska rotskydd är omdiskuterad då de kan lakas ur. Av denna anledning avråds användning av kemiska rotskydd om det inte finns verifierade och dokumenterade egenskaper som visar på motsatsen. Trebolit rekommenderar att mekaniskt rotskydd ska användas. Exempel på väl fungerande mekaniska rotskydd kan vara plastfolie eller gjutasfalt. Mer om information om rotskydd finns i Vinnovas "Grönatakhåndboken".

Omtäckning/renovering

Vid renovering ska befintlig överbyggnad och tätskikt rivas bort helt. Krav på underlag är samma vid renovering som vid nyproduktion.

Installation

Om fästdon ska användas ska de vara anpassade till underlag och tätskikt. Fästdon ska placeras enligt infästningsplan som ska medfölja arbetsorder. Fästdon som används i kombination med Trebolit TP skall inneha NBI teknisk godkänning eller uppfylla kraven enligt ETAG 006.

Vid singelbelastade tak ska singel vara antingen natursingel 16–32 mm eller makadam 16–32 mm fri från finkornigt material (tvättad). Dimensionerande vindlast på takytans olika delar avgör singellagrets tjocklek.


Hålkälslist

Hålkälslist rekommenderas vid hålkäl mellan tätskikt och betong. Ger mildare 45° veck istället för 90° veck. Vid överbyggnad av gjutafalt / asfaltbetong placeras hålkälslisten ovan överbyggnaden. Se förstärkning av vinklar och hörn sid 17.


Läggningmetod

Utläggning av tätskiktsmatta ska påbörjas i underlagets lågpunkter. Längsgående skarvar ska utföras med minst 100 mm överlapp. Tvärgående skarvar ska utföras med minst 150 mm överlapp.


Tvärgående skarv ska förskjutas minst 500 mm i förhållande till tvärgående skarv i intill liggande våd.

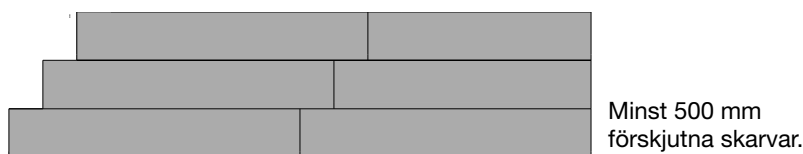

Exempel på svets- och läggningmetod 1-lag:

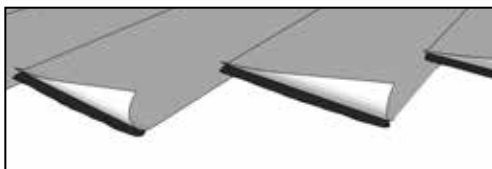


Helsvetsat

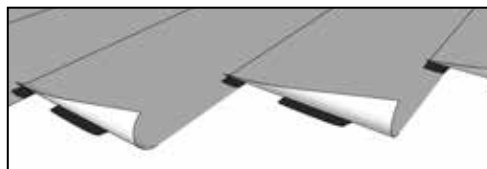


Strängsvetsat

Exempel på svets- och läggningmetod 2-lag:

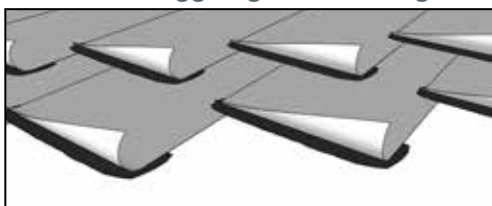

Helklistrat

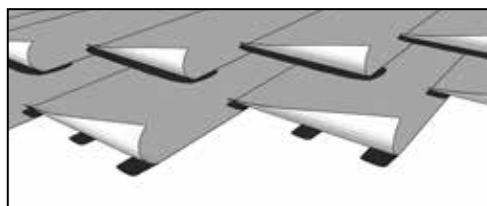

Strängklistrat

Infästningsmetoder 1-lag

Helsvetsat tätskikt fästs mot underlag genom att hela produktens undersida smälts ner och bildar ett klistrande skikt av bitumen. Denna metod kräver att underlag förbehandlas med Trebolit Asfaltprimer. **(Helsvetsning används till exempel där trafik förekommer på tätskiktets överbyggnad.)**

Strängsvetsat tätskikt fäst mot underlaget genom att 50% av produktens undersida smälts ned i längsgående strängar som klistras mot underlag. Denna metod kräver att underlag förbehandlas med Trebolit Asfaltprimer. **(Strängsvetsning används till exempel där lättare trafik kan förekomma på tätskiktets överbyggnad.)**

Infästningsmetoder 2-lag

Helklistrat. Ett tvålagssystem kan fästas mot underlag genom att hela produktens undersida klistras i tillsatt varmasfalt. Metoden kräver att underlag är uttorkat! **(Helklistring används till exempel där stora krav på täthet och rörelsemotstånd ställs.)**

Strängklistrat tvålagssystem fäst mot underlag genom att 50% av produktens undersida klistras mot underlag i tillsatt varmasfalt i en eller flera längsgående strängar. Underlag för strängklistring kan behöva förbehandlas med Trebolit Asfaltprimer. **(Strängklistring används när underlaget kan innehålla fukt som måste kunna torka ut över tid.)**

Svetsning och svetsutrustning

Trebolit TP 4500, TP 6500 och TP Duo är avsedda att svetsas med gasol. Rikligt med värme ska tillföras på ett sådant sätt att produkternas baksida smälter och bildar en våg av bitumen som flyter framför rullen när den rullas ut.

Två typer av brännare kan användas: svetsramp har hög effekt och ger jämnare värme och är lämplig för större areor, handbrännare används för mindre

areor och detaljarbete. Brännare med hög värmeeffekt eller dubbla brännarhuvuden underlättar arbetet.

För varje dagsetapp ska lagd del av tätskikt nattsäkras mot underlag. Obs! Upplag av brännbart material (till exempel cellplast) ska placeras minst 20 meter från byggplatsen. Avfallscontainrar ska placeras minst 8 meter från byggarbetsplats.



Klistring med varmasfalt

Vid klistring av tätskikt smälts block av varmasfalt (IO35/95) i "gryta" till 190-230° C. Den flytande varma asfalten hälls sedan ut på ytan varpå tätskikt rullas ut och klistras fast i varmasfalten. Åtgång 2 kg/m².

Tillfällig tätning

I vissa fall kan en snabb, tillfällig tätning av ytan utföras i väntan på att nästa steg i entreprenaden ska påbörjas, eller att arbetet under ytan behöver fortgå. Således är den tillfälliga tätningens huvudsakliga syfte att snabbt göra ytan vattentät, den tillfälliga tätningen kan också fungera som ett slitlager under entreprenaden som sedan ersätts med ytans slutliga tätskikt innan entreprenaden stutförs. Tips! Trebolit U.M Universal Membran är ett snabbinstallerat tätskiktsmembran med avtagbar baksida som kan installeras på de flesta underlag med lite eller ingen tillförd värme. U.M fungerar även som ångspärr.

KONTROLL OCH SÄKERHET

Provtryckning/täthetskontroll

Vattenprovning av tätskikt ska alltid utföras där inbyggda tätskikt förekommer. För ytor som ska försäkras i Tätskiktsgarantier ska intyg för genomförd provtryckning (installationskontroll) sändas in till Tätskiktsgarantier. Provtryckningsprotokoll ska upprättas och skrivas på av platschef vid utförd provtryckning.

Provtryckning ska föregås av okulär kontroll. Provtryckning ska ske med tätade brunnar, ytan invallad och ställd under minst 60 mm vatten i 3 dygn. Bjälklag

respektive tak ska sedan observeras under minst 3 dygn (totalt 6 dygn). Se AMA Hus YSC.1132. Vid större areor är det möjligt att avgränsa/indela till mindre sektioner som provtrycks var för sig. Detta görs enkelt genom att en remsa av YEP 3500 svetsas fast i underlag och läggs över en träregel, på så vis bildas en barriär. När provtryckningen är klar skärs den lösa delen av remsan bort och den fastsvetsade delen lämnas kvar.

Ytor där tätskikt lösläggs och skarvsvetsas kan täthetskontrolleras med TrebolitTest™.



Fortlöpande provning

Vidhäftningen mellan tätskikt och betongunderlag bör kontrolleras genom rivprov. Dessa rivprov ska utföras med en frekvens av ett rivprov per 500 m² utlagd area, dock minst ett rivprov per area. Rivprovet ska utföras genom att en ruta med måtten 0,1 x 0,3 m skärs ut av applicerad matta. Rutan delas upp i tre remsor med längden 0,3 m. Därefter lossas kortändorna och remsorna dras jämt och långsamt bort från underlag. Vid detta prov noteras om vidhäftning föreligger. Tätskiktsmatta bör ha samma temperatur som underlag då rivprov utförs. Om det vid rivprov noteras att vidhäftning är dålig ska förorsakande anledning klarläggas.

Garanti

Utöver föreskriven garantitid lämnad av takentreprenör enligt AB 04/ABT 06 (2 år) kan ytterligare 8 år lämnas enligt AB Tätskiktsgarantier i Norden på areor som har en sammanhängande area om minst 70 m². Tätskikt som omfattas av Tätskiktsgarantier är Trebolit TP 6500, TP Duo och TP Duo Classic. Garanti avser material, arbete och följdskador.

Observera att försäkringspremien är erlagd för hela garantitiden. Detta förutsätter att en takentreprenör som är ansluten till AB Tätskiktsgarantier i Norden anlitas och att gällande riktlinjer för denna försäkring iakttages. Se www.tatskiktsgarantier.se.

TREBOLIT



TREBOLIT TP

TÄTSKIKTSSYSTEM FÖR INBYGGNAD

1-lags inbyggda tätskikt

Gemensamt för TP 4500 och TP 6500 är att de består av en kraftig polyesterstomme belagd med SBS-modifierad bitumen. De har sandad översida och plastad undersida.

TP 4500 (YEP 4500) är ca 3 mm tjock och används till exempel som grundmurstätning på balkonger och mindre icke trafikerade gårdsbjälklag.

TP 6500 (YEP 6500) >5 mm tjock och används till exempel på terrasser, gröna tak, omvända tak, parkeringsdäck och andra trafikerade ytor förutom broar.

Produktdata

TP 4500 - Svetsat system	TP 6500 - Svetsat system
Format 10 x 1,0 m	Format 8 x 1,0 m
Tjocklek ca 3 mm	Tjocklek ca 5 mm
Vikt/m ² 4,5 kg	Vikt/m ² 6,5 kg
Vikt/rulle 45 kg	Vikt/rulle 52 kg
Kvalitetsbeteckning YEP 4500	Kvalitetsbeteckning YEP 6500
Användningsområde: Grundmurstätning, balkonger, mindre ofrafikerade terrasser.	Användningsområde: Gårdsbjälklag, terrasser, altaner, balkonger, parkeringsdäck, trafikerade ytor eller liknande.



2-lags inbyggda tätskikt

Trebolit TP Duo och TP Duo Classic består av två lager tätskikt av SBS-modifierad bitumen med en kraftig polyesterstomme i mitten.

TP Duo (YEP 3500 + YEP 3500) är ett svetsat tätskiktssystem som består av två lager YEP 3500 med sandad översida och plastad undersida. TP Duo används till till exempel terrasser, gröna tak och innergårdar. Första lagret kan användas som tillfällig tätning under byggskedet.

TP Duo Classic (YEP 2500 + YEP 2500) består av två lager YEP 2500 med sandad över- och undersida och klistras med varmasfalt. TP Duo Classic används till till exempel terrasser, innergårdar och gröna tak. Systemet fungerar utmärkt tillsammans med cellglas- och PIR-isolering. Första lagret kan användas som tillfällig tätning under byggskedet.

Produktdata

TP Duo - Svetsat system	TP Duo Classic - Varmklistrat system
Format 10 x 1,0 m	Format 15 x 1,0 m
Vikt/m ² 3,5 kg	Vikt/m ² 2,5 kg
Vikt/rulle 35 kg	Vikt/rulle 37 kg
Kvalitetsbeteckning YEP 3500	Kvalitetsbeteckning YEP 2500
Totalvikt system/m ² 7 kg	Totalvikt system 8-9 kg/m ² (1,5-2 kg/m ² varmasfalt tillförs per lager)
Användningsområde: Gårdsbjälklag, terrasser, altaner, balkonger, parkeringsdäck eller liknande.	Användningsområde: Gårdsbjälklag, terrasser, altaner, balkonger, parkeringsdäck eller liknande. TP Duo Classic fungerar utmärkt tillsammans med cellglas- och PIR-isolering.



TILLBEHÖR

Belastningsklass K3

Terrassil K3

Terrassil K3 är en tids- och kostnadseffektiv terrassil avsedd att installeras i terrassbjälklag där endast persontrafik förekommer. Terrassil K3 monteras direkt i Takbrunn Komplet 110 mm (50970001). Terrassilen är lämplig för överbyggnad av till exempel sand och plattor, betong och sedumtak m m.



Belastningsklass L15



Trebolit Parking 401

Körbar brunn för avvattning av t ex parkeringsdäck, innergårdar eller andra fordonstrafikerade ytor belagda med tätskikt/matta och gjutasfalt.

Belastningsklass L15





Trebolit Terrass 401

Körbar terrassil för avvattning av t ex takterrasser, innergårdar eller andra ytor där lättare fordonstrafik kan förekomma.

Terrassbrunn TG

Körbar brunn för avvattning av terrassbjälklag och andra konstruktioner med inbyggda bitumentätskikt. Brunnen kan enkelt anpassas för olika höjd på överbyggnad.

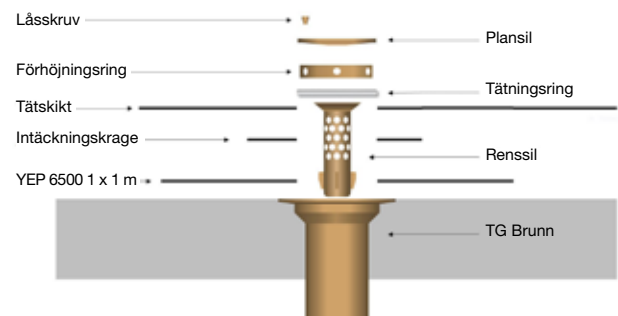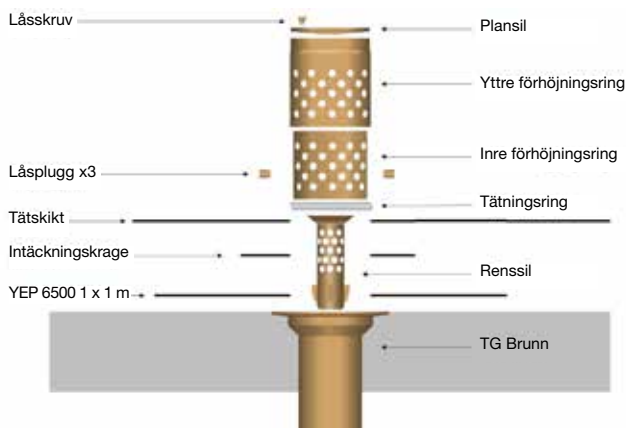


Primer

Trebolit asfaltprimer

Trebolit M-Primer – vattenbaserad

Rostfria brunnar

Trebolits sortiment av rostfria takbrunnar och bräddavlopp används i inbyggda konstruktioner där persontrafik inte förekommer, t ex sedumtak.

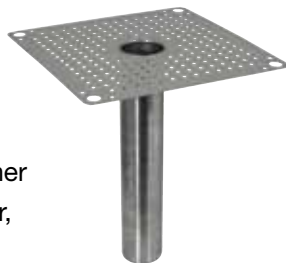

Hålkälslist

Trekantslist av bitumen för förstärkning av hålkäl. Finns i två storlekar, 30 x 30 mm och 40 x 40 mm.



Flex-SM

Stomlöst membran som används för att uppnå säkra anslutningar i svåra detaljlösningar som t ex rörelsefogar, hörn, pelare och andra detaljer där ett mycket flexibelt och formbart membran behövs.




Haloproof VaporBarrier 200 Glidskikt

Åldringsbeständig byggfilm av polyeten (LDPE). Tjocklek 0,2 mm.

VANLIGT FÖREKOMMANDE KONSTRUKTIONER


BETONG (med eller utan värmeisolering)

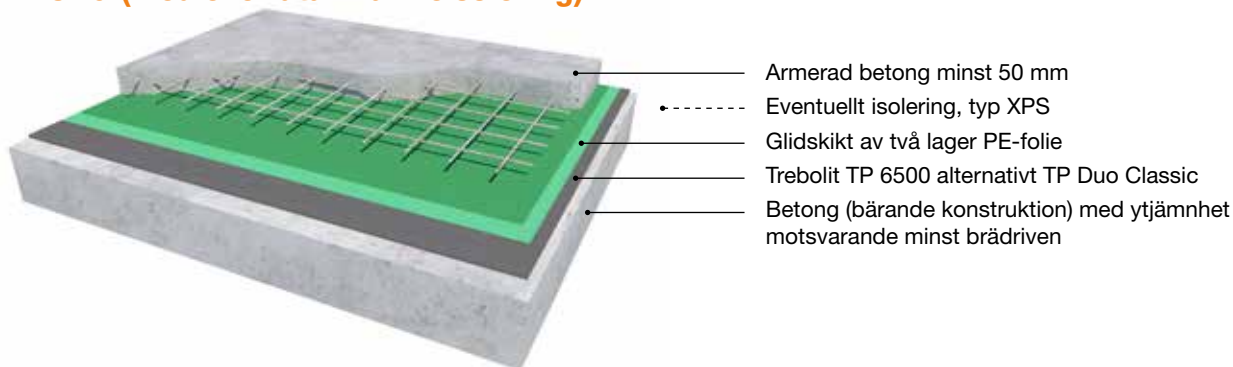

Betongyta ska förbehandlas med Trebolit Asfaltprimer.

Om betongbeläggning ska läggas direkt mot tätskikt ska som glidskikt två lag polyetenfolie användas, tjocklek min. 0,2 mm. Före utläggning av glidskikt ska underlag rengöras nogga på ett sådant sätt att den är fri från vassa stenar och dylikt.


ASFALTBETONG

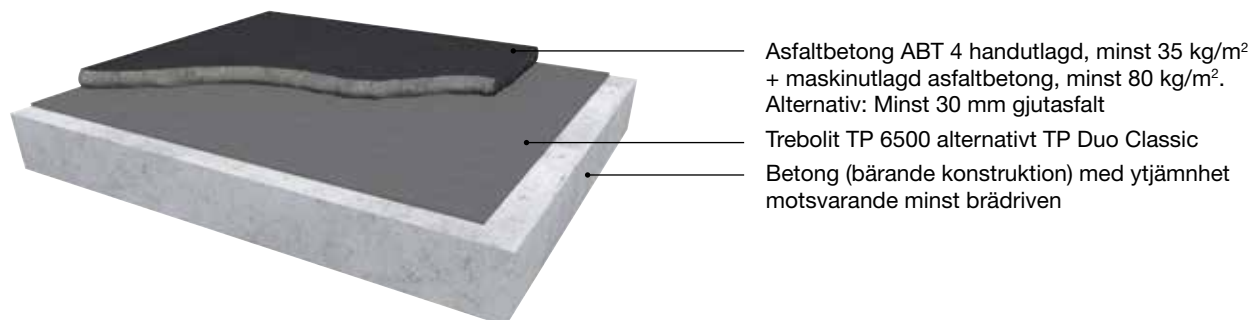

Betongyta ska förbehandlas med Trebolit Asfaltprimer.


Överbyggnad av asfaltbetong ska läggas ut varsamt. Asfaltbetong kan läggas direkt mot membranisolering alternativt på ett skyddslager. Denna konstruktionslösning gäller även gjutasfalt.

SAND OCH PLATTOR (med eller utan värmeisolering)

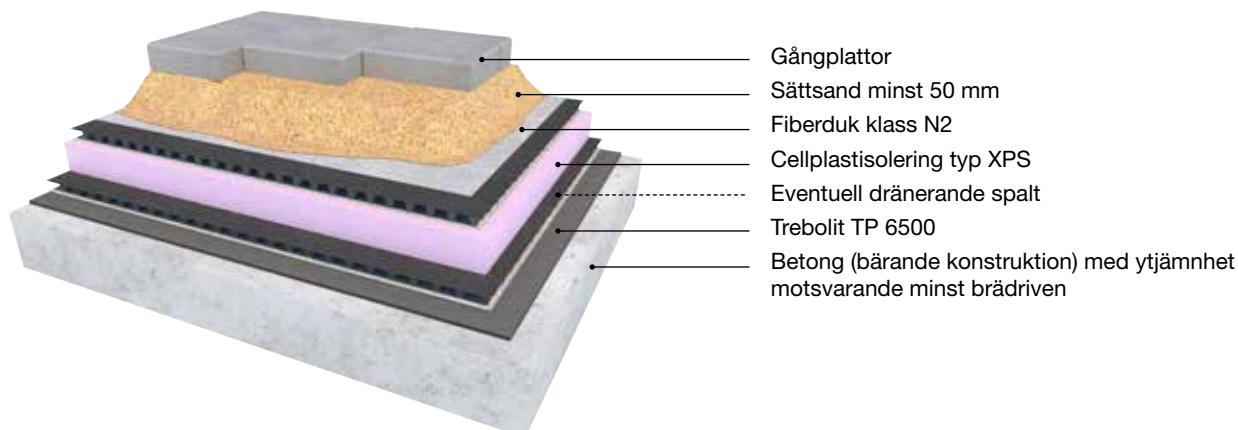

Betongyta ska förbehandlas med Trebolit Asfaltprimer.


TRÄTRALL

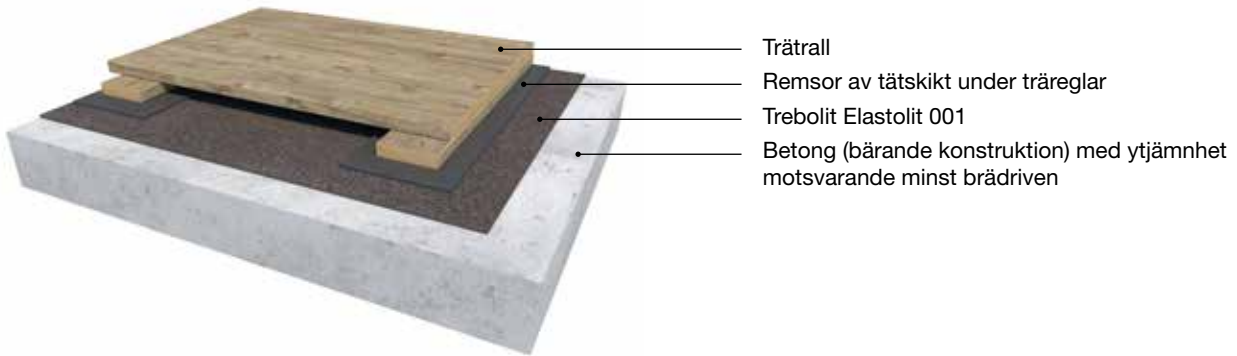

- Trätrall
- Remsor av tätskikt under träreglar
- Trebolit Elastolit 001
- Betong (bärande konstruktion) med ytjämnhet motsvarande minst brädriven

Betongyta ska förbehandlas med Trebolit Asfaltprimer.

SINGEL (med värmeisolering)

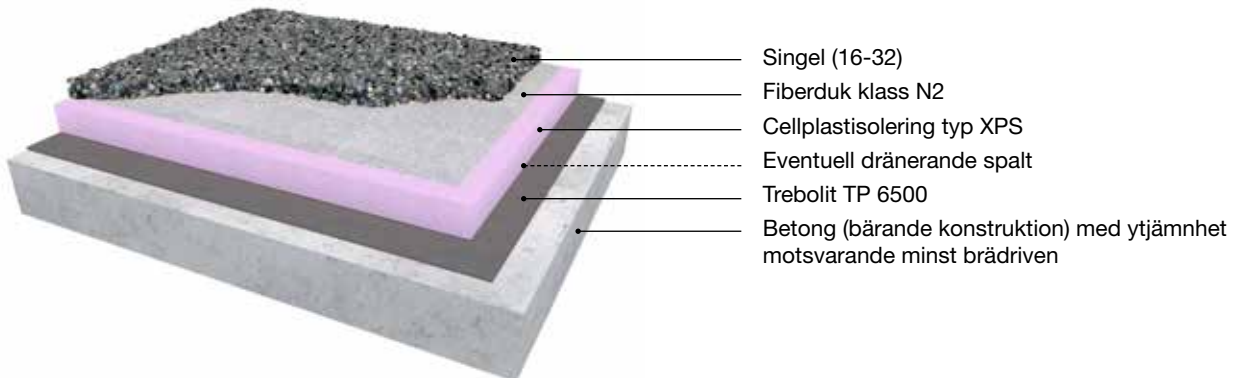


- Singel (16-32)
- Fiberduk klass N2
- Cellplastisolering typ XPS
- Eventuell dränerande spalt
- Trebolit TP 6500
- Betong (bärande konstruktion) med ytjämnhet motsvarande minst brädriven

Betongyta ska förbehandlas med Trebolit Asfaltprimer.

Om singel läggs direkt mot tätskikt ska en grövre fiberduk av bruksklass N3 > 200 g/m² väljas. Singel ska vara vattentvättad natursingel med fraktion 16-32 mm. Tjocklek på singellager ska bestämmas med hänsyn till vindlaster.

SEDUMTAK

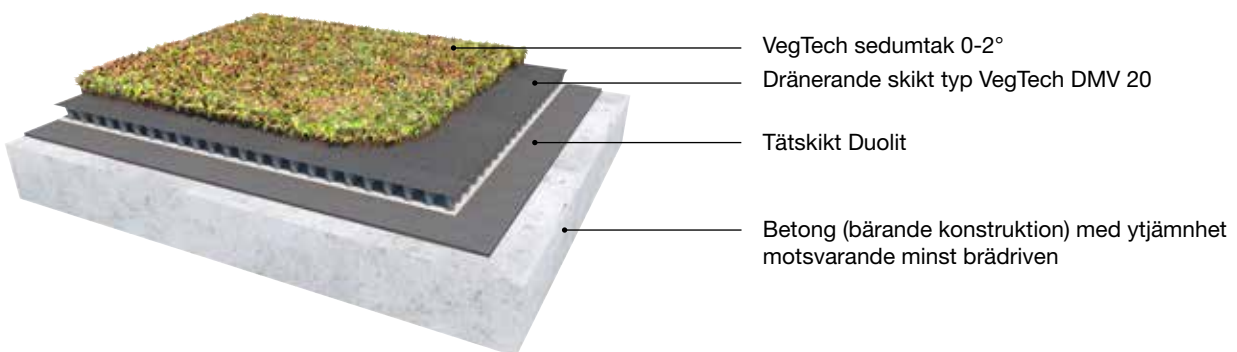

- VegTech sedumtak 0-2°
- Dränerande skikt typ VegTech DMV 20
- Tätskikt Duolit
- Betong (bärande konstruktion) med ytjämnhet motsvarande minst brädriven


Betongyta ska förbehandlas med Trebolit Asfaltprimer.

GRÖNA TAK




Betongyta ska förbehandlas med Trebolit Asfaltprimer.
Rotskydd dimensioneras enligt vegetationsleverantörens anvisningar.

KOMPAKTTAK PIR

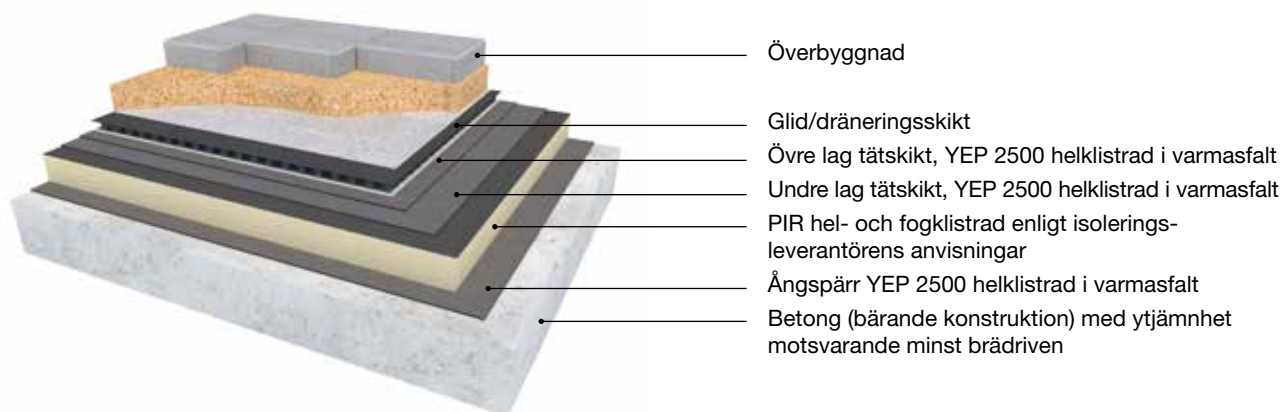

Betongyta ska förbehandlas med Trebolit Asfaltprimer.
Alternativt kan övre lag vara YEP 3500 helsvetsad eller sträng- och skarvsvetsad mot undre lag.

KOMPAKTTAK CELLGLAS 2-LAG

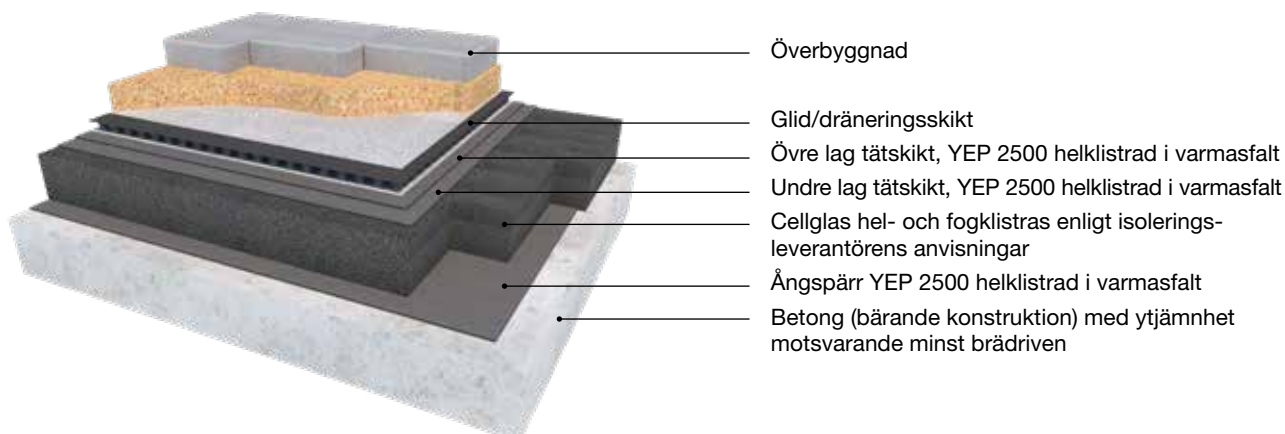

Betongyta ska förbehandlas med Trebolit Asfaltprimer.
Alternativt kan övre lag vara YEP 3500 helsvetsad eller sträng- och skarvsvetsad mot undre lag.

DETALJANVISNINGAR


Ritningsunderlag

Att projektera konstruktioner med inbyggda tätskikt ställer höga krav på kunskap om konstruktion och inte minst tätskikt. För att på ett enkelt sätt säkerställa att konstruktionen blir helt rätt projekterad används med fördel Trebolits färdiga konstruktionsdetaljer. På Trebolit.se – teknik finns kompletta uppsättningar projekteringsunderlag i form av ritnings- och konstruktionsdetaljer samt projekteringsvägledning. Konstruktionsdetaljerna finns för nedladdning som pdf-ritningar, .dwg-filer eller som BIM-modeller (Revit).

Konstruktionsdetaljerna är utförda enligt svenska regelverk som till exempel AMA Hus och Tätskiktsgarantiers riktlinjer.

Förstärkning av vinklar och hörn

Vinklar och hörn ska alltid förstärkas med hörntättningsremsa. Remsa kan enkelt kapas och anpassas till rätt storlek. Hålkäl förstärks med hålkälslist som finns i två storlekar, 30 x 30 mm eller 40 x 40 mm.

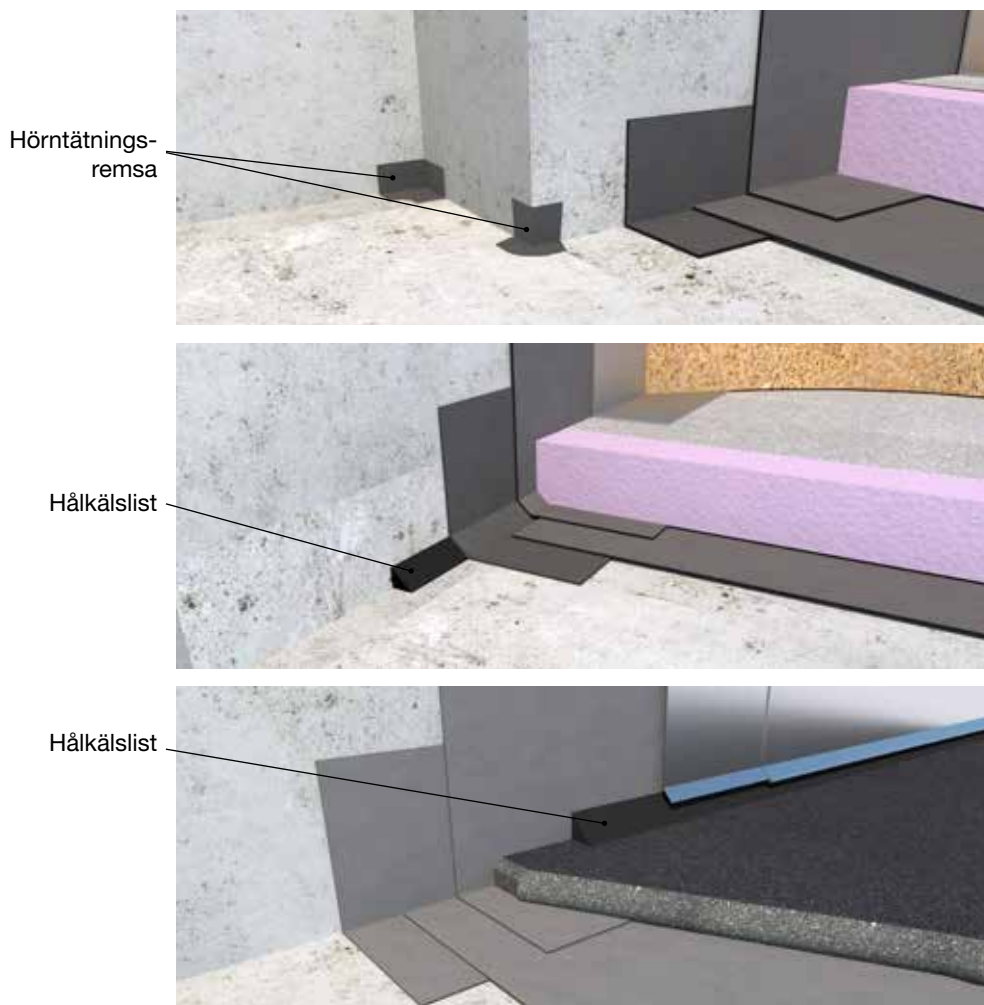

Princip 1-lag och 2-lag



1-lag




2-lag

Följande detaljanvisningar visas som 1-lags (Trebolit TP 4500, TP 6500). Beakta att detaljutförande kan skilja sig vid installation av andra tätskiktssystem, till

exempel Trebolit TP Duo och TP Duo Classic. Se illustration ovan för principiell skillnad mellan 1- och 2-lag.

Anslutning till vertikal yta

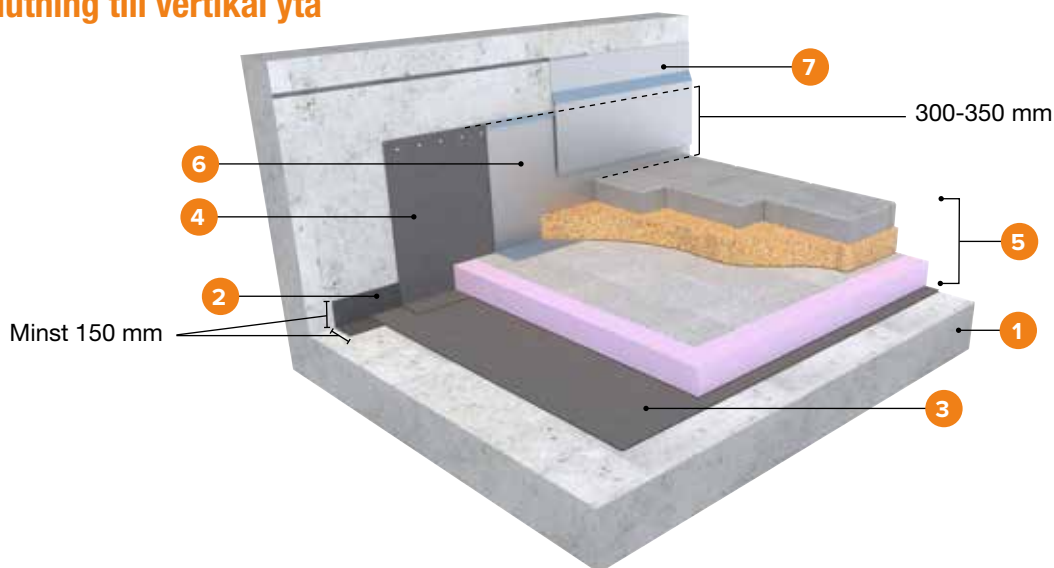

1. Betong (bärande konstruktion) med ytjämnhet motsvarande minst brädriven
2. Helsvetsad remsa av minst YEP 3500, dras upp minst 150 mm och 150 mm ut på den horisontala ytan
3. Trebolit TP 6500
4. Kappa av Trebolit TP 6500. Helsvetsas mot vertikal yta minst 300 mm över ovansida på överbyggnaden och minst 150 mm ut på under-


liggande tätskikt. Förbehandling på vertikal yta ska utföras på samma sätt som på den horisontala. Remsa ska fästas mekaniskt i ovankant med centrumavstånd 150 mm. (Eventuellt dränerande spalt)

5. Överbyggnad
6. Skyddsbeslag enligt AMA Hus JT-.583
7. Ståndskiva enligt AMA Hus JT-.35

Betongyta ska förbehandlas med Trebolit Asfaltprimer.

Anmärkning Hörnförstärkningar ska alltid användas. Uppdragningar ska alltid kompletteras med avtäckningar av plåt enligt AMA Hus kap. JT. Skyddsbeslag ska vara enligt AMA Hus JT-.583. Om skyddsbeslag inte monteras ska uppdraget tätskikt vara skyddsbelagt. Säkerställ att skarpa kanter på plåtbeslag inte skadar tätskikt.

Anslutning till vertikal yta över krön

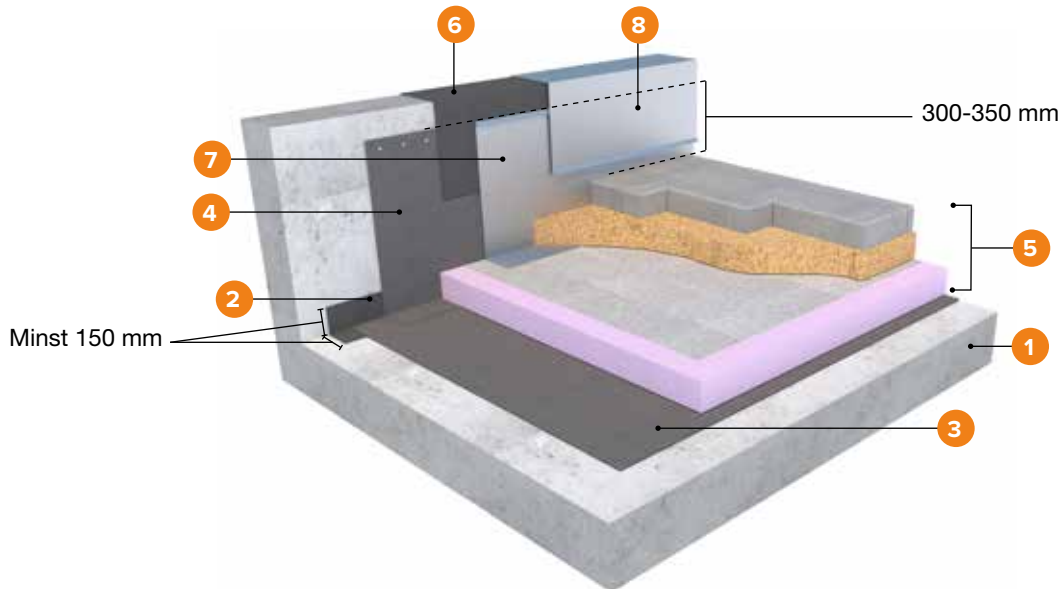


1. Betong (bärande konstruktion) med ytjämnhet motsvarande minst brådriven
2. Helsvetsad remsa av minst YEP 3500, dras upp minst 150 mm och 150 mm ut på den horisontala ytan
3. Trebolit TP 6500
4. Kappa av Trebolit TP 6500. Helsvetsas mot vertikal yta minst 300 mm över överbyggnadens ovansida och minst 150 mm ut på underliggande tätskikt. Förbehandling på vertikal yta ska utföras på samma sätt som på den horisontala. Remsa ska fästas mekaniskt i ovankant med centrumavstånd 150 mm. (Eventuellt dränerande spalt)
5. Överbyggnad
6. Remsa av minst YEP 2500 dras över krön och ner 50-100 mm på motsatt sida och fästs in med centrumavstånd 150 mm
7. Skyddsbeslag enligt AMA Hus JT-.583
8. Krönplåt enligt AMA Hus JT-.374

Betongyta ska förbehandlas med Trebolit Asfaltprimer.

Anmärkning Hörförstärkningar ska alltid användas. Uppdragningar ska alltid kompletteras med avtäckningar av plåt enligt AMA Hus kap. JT. Skyddsbeslag ska vara enligt AMA Hus JT-.583. Om skyddsbeslag inte monteras ska uppdraget tätskikt vara skyddsbelagt. Säkerställ att skarpa kanter på plåtbeslag inte skadar tätskikt.

Anslutning till vertikal yta vid rörelsefog

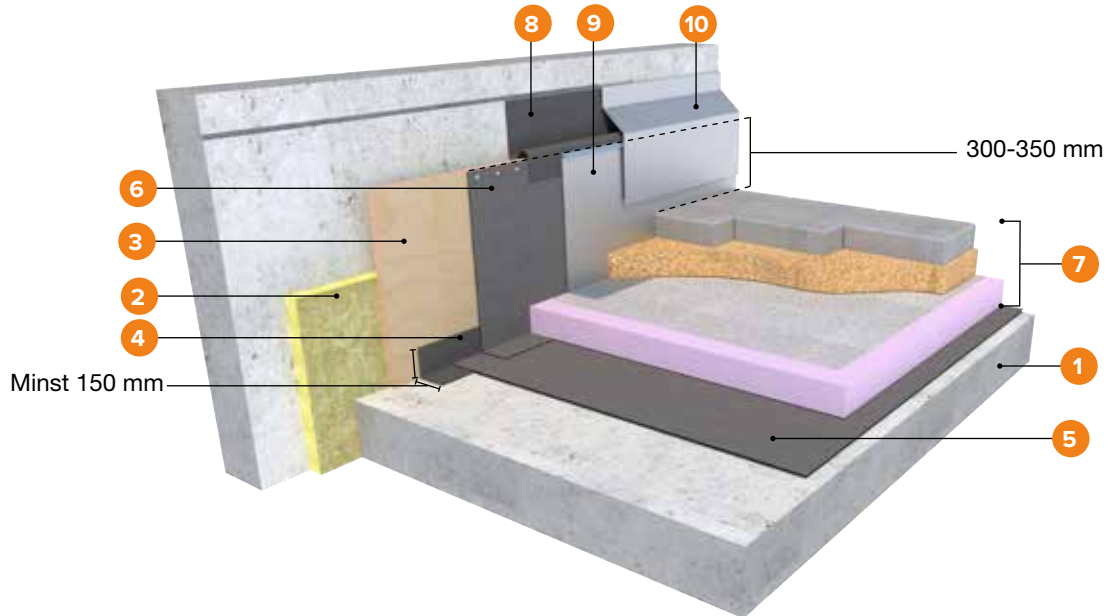


1. Betong (bärande konstruktion) med ytjämnhet motsvarande minst brädriven
2. Mineralullsisolering
3. Plywood 21 mm enligt AMA Hus KEB.18, höjd 300 mm över färdig överbyggnad. Förankrad i underlag med fästvinklar av varmförzinkat stål
4. Helsvetsad remsa av minst YEP 3500, dras upp minst 150 mm och 150 mm ut på den horisontala ytan
5. Trebolit TP 6500
6. Kappa av Trebolit TP 6500. Helsvetsas mot vertikal yta minst 300 mm över överbyggnadens

7. Överbyggnad
8. Remsa av YEP 2500 svetsas mot vägg med svetsade tvärskarvar och dras ner över uppdragning
9. Skyddsbeslag enligt AMA Hus JT-.583
10. Ståndskiva mekaniskt infäst i urspårning. Infästning ska täckas med fogmassa

Betongyta ska förbehandlas med Trebolit Asfaltprimer.

Anmärkning Hörförstärkningar ska alltid användas. Uppdragningar ska alltid kompletteras med avtäckningar av plåt enligt AMA Hus kap. JT. Skyddsbeslag ska vara enligt AMA Hus JT-.583. Om skyddsbeslag inte monteras ska uppdraget tätskikt vara skyddsbelagt. Säkerställ att skarpa kanter på plåtbeslag inte skadar tätskikt. Beakta att detta gäller rörelsefogar mindre än 15 mm. För större rörelser krävs konstruktionslösning.

Anslutning till vertikal yta vid tröskel

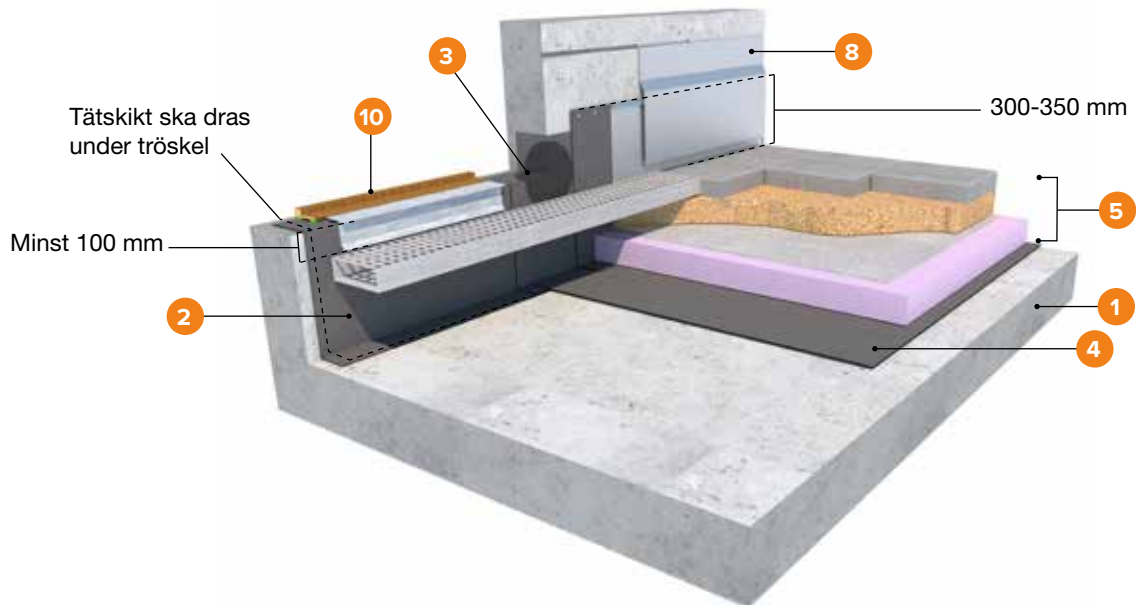

1. Betong (bärande konstruktion) med ytjämnhet motsvarande minst brädriven
2. Remsa av YEP 3500, helsvetsas upp på vägg minst 120 mm och 150 mm ut på den horisontala ytan. Remsa viks in och svetsas under hela tröskeln.
3. Hörförstärkning placeras under remsa och svetsas mot hörn vägg/smyg
4. Trebolit TP 6500 membranisolering (Eventuellt dränerande spalt)
5. Överbyggnad
6. Kappa av Trebolit TP 6500. Helsvetsas mot


Betongyta ska förbehandlas med Trebolit Asfaltprimer.

Överbyggnad ska kompletteras med dränering, typ markränna eller gallerdurk utmed vägg där dörr eller fönster förekommer.


Anmärkning Hörförstärkningar ska alltid användas. Komplettera om möjligt med en avvattningsränna i överbyggnaden framför dörröppning. Uppdragningar ska alltid kompletteras med plåt enligt AMA Hus kap. JT. Skyddsbeslag ska vara enligt AMA Hus JT-.583. Om skyddsbeslag inte monteras ska uppdraget tätskikt vara skyddsbelagt. Säkerställ att skarpa kanter på plåtbeslag inte skadar tätskikt.

vertikal yta minst 300 mm över ovansida på överbyggnad och minst 150 mm ut på underliggande tätskikt. Förbehandling på vertikal yta ska utföras på samma sätt som på den horisontala. Remsa ska fästas mekaniskt i ovankant med centrumavstånd 150 mm. (Eventuellt dränerande spalt)


7. Skyddsbeslag enligt AMA Hus JT-.583
8. Ståndskiva enligt AMA Hus JT-.35
9. Tröskelbeslag enligt AMA Hus JT-.524
10. Tröskel

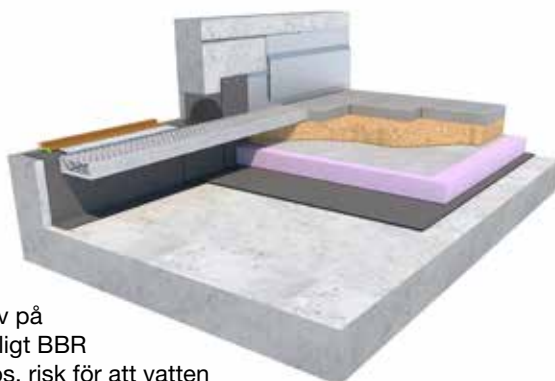

Lösning där krav på tillgänglighet enligt BBR förekommer. Obs, risk för att vatten tar sig in via tröskel vid extremväder förekommer.

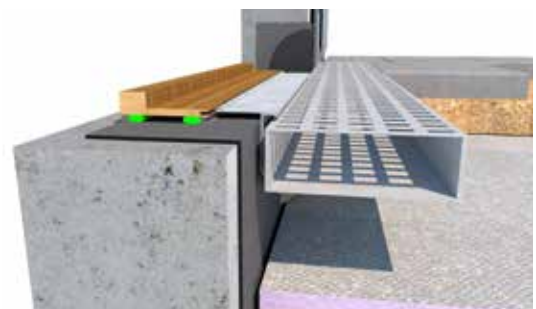

Rörelsefog mindre än 15 mm

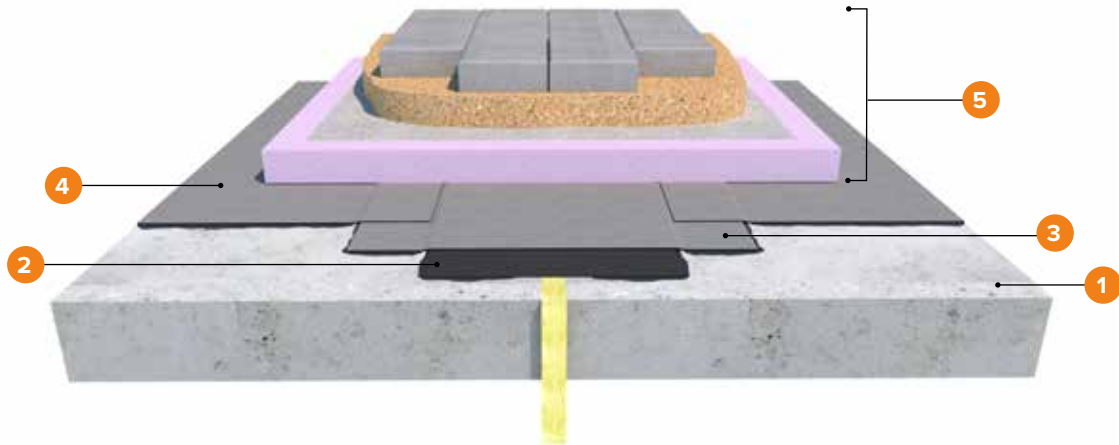


1. Betong (bärande konstruktion) med ytjämnhet motsvarande minst brädriven
2. Flex-SM bredd minst 300 mm, kantsvetsas 100 mm mot underlaget
3. Längsgående remsa av Trebolit TP 6500, 500 mm frilagd längs rörelsefog. Applicering ska ske med dubbelsidig kantsvetsning 100 mm (det vill säga remsa ska vara frilagd 30 cm i rörelsefog).
4. Trebolit TP 6500 (Eventuellt dränerande spalt)
5. Överbyggnad

Betongyta ska förbehandlas med Trebolit Asfaltprimer.

Mindre rörelsefogar - max 15 mm. För större rörelser krävs konstruktionslösning.

Anmärkning Alternativt kan rörelsefog utformas enligt AMA Hus JSE.141-8.

Anslutning till brunn (inte körbar)

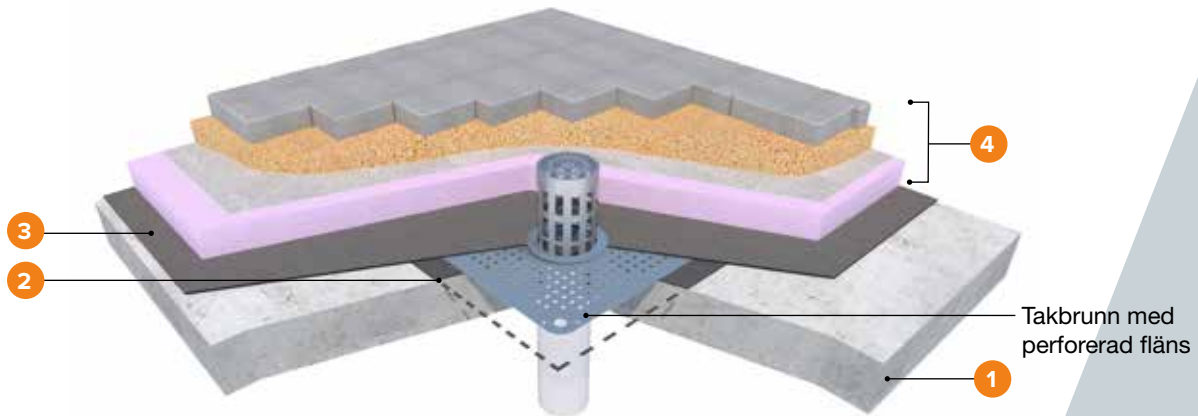


1. Betong (bärande konstruktion) med ytjämnhet motsvarande minst brädriven
2. Intäckningskrage av minst kvalitet YEP 3500 helsvetsad mot underlag. Trebolit takbrunn kompletteras med Terrasil. Takbrunn ska vara utformad på ett sådant sätt att avvattningskan ske från ovansida av överbyggnad samt i nivå med tätskikt.
3. Trebolit TP 6500 helsvetsad mot perforerad flänssamt intäckningskrage (eventuellt dränerande spalt)
4. Överbyggnad
5. Singel 16–32 mm närmast brunn

Betongyta ska förbehandlas med Trebolit Asfaltprimer.

Anmärkning Om körbar trafik förekommer ska Terrassbrunn TG användas, se sektion S3:2. Avstånd mellan brunnar ska bestämmas på ett sådant sätt att avvattningskan av hela terrassytan sker.


Anslutning till brunn (Körbar)

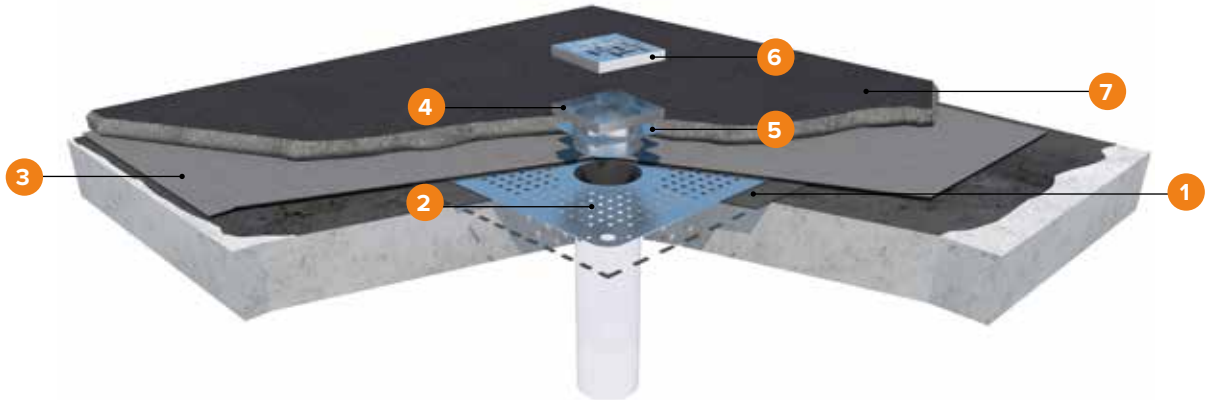

1. Intäckningskrage av YEP3500
2. Brunn Parking 401
3. Trebolit TP 6500, helsvetsas mot underlaget, intäckningskrage och brunnsfläns.
4. Ram Parking 401
5. Förhöjningsring (3 mm)
6. Silgaller Parking 401
7. Gjutasfalt

Betongyta ska förbehandlas med Trebolit Asfaltprimer.


Anslutning till brunn (Körbar)

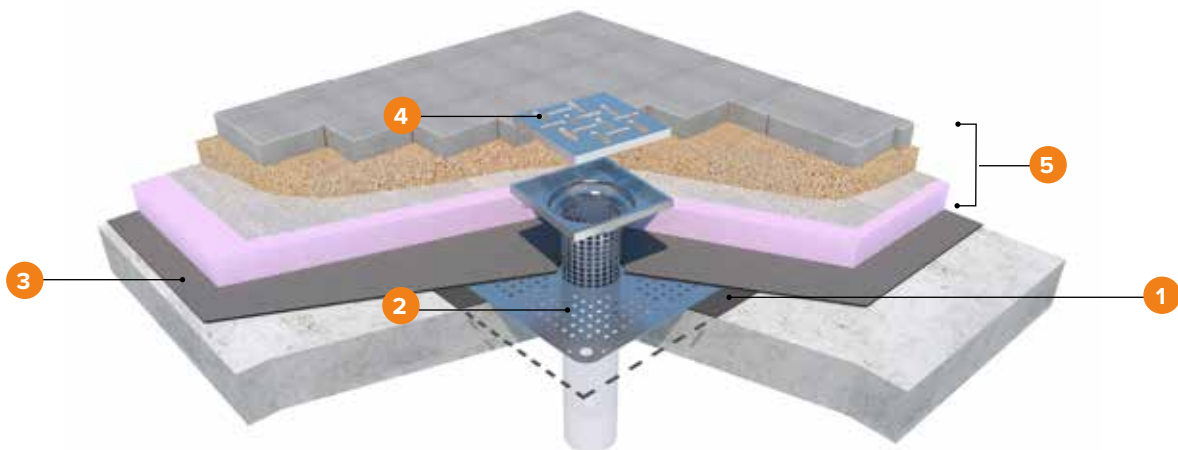

1. Intäckningskrage av YEP3500
2. Brunn Terrass 401
3. Trebolit TP 6500, helsvetsas mot underlaget, intäckningskrage och brunnsfläns.
4. Silgaller Terrass 401
5. Överbyggnad

Betongyta ska förbehandlas med Trebolit Asfaltprimer.

Anslutning till brunn (Körbar)

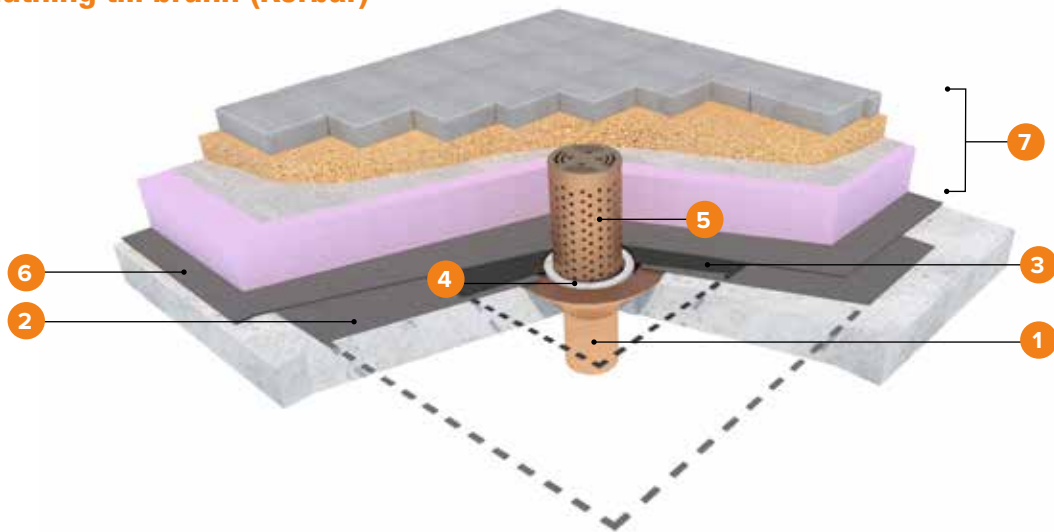


1. Terrassbrunn TG, ingjuten i betongbjälklag
2. Intäckningskrage 1000 x 1000 mm av Trebolit TP 6500, helsvetsad mot underlag och med sandad sida nedåt
3. Intäckningskrage 500 x 500 mm av YEP 4000, helsvetsad mot underlag och nedviken i brunn
4. Tättningsring av silumin, trycks fast på ett sådant sätt att intäckningskrage kläms fast mellan ring och brunnsläns.
5. Förhöjningsring/sil med plan sil
6. Trebolit TP 6500, helsvetsas mot intäckningskrage
7. Överbyggnad. Beakta vid renovering:

Betongyta ska förbehandlas med Trebolit Asfaltprimer.

Anmärkning Vid intäckning av befintliga TG-brunnar ska både intäckningskrage och tättningsring bytas.

Anslutning till rörgenomförlng

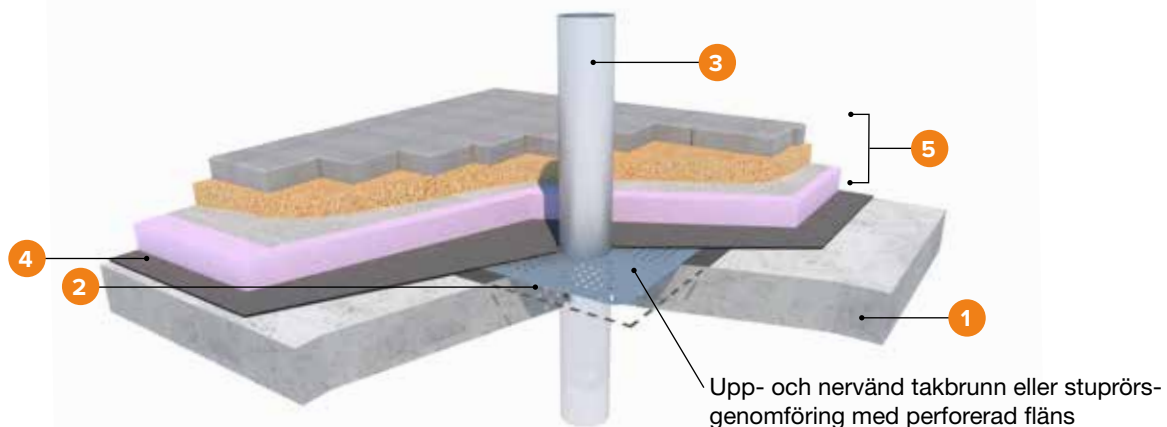


1. Betong (bärande konstruktion) med ytjämnhet motsvarande minst brädriven
2. Intäckningskrage av minst kvalitet YEP 3500. Helsvetsad mot underlag
3. Trebolit rörgenomförlng
4. Trebolit TP 6500 helsvetsad mot perforerad fläns samt intäckningskrage
5. Överbyggnad

Betongyta ska förbehandlas med Trebolit Asfaltprimer.

Anmärkning Vid anslutning mot runda takgenomförlngar (avloppsluftare, stativben etc.) ska upp- och nervänd takbrunn eller stuprörsgenomförlng användas. Denna monteras enligt princip för rostfri takbrunn (med underliggande intäckningskrage av minst YEP 3500). Alternativt kringgjuts rörgenomförlng med ett fundament på vilket tätskikt dras upp. Se princip S3:4 för anslutning mot fundament.

Sektion S3:4 Anslutning till fundament

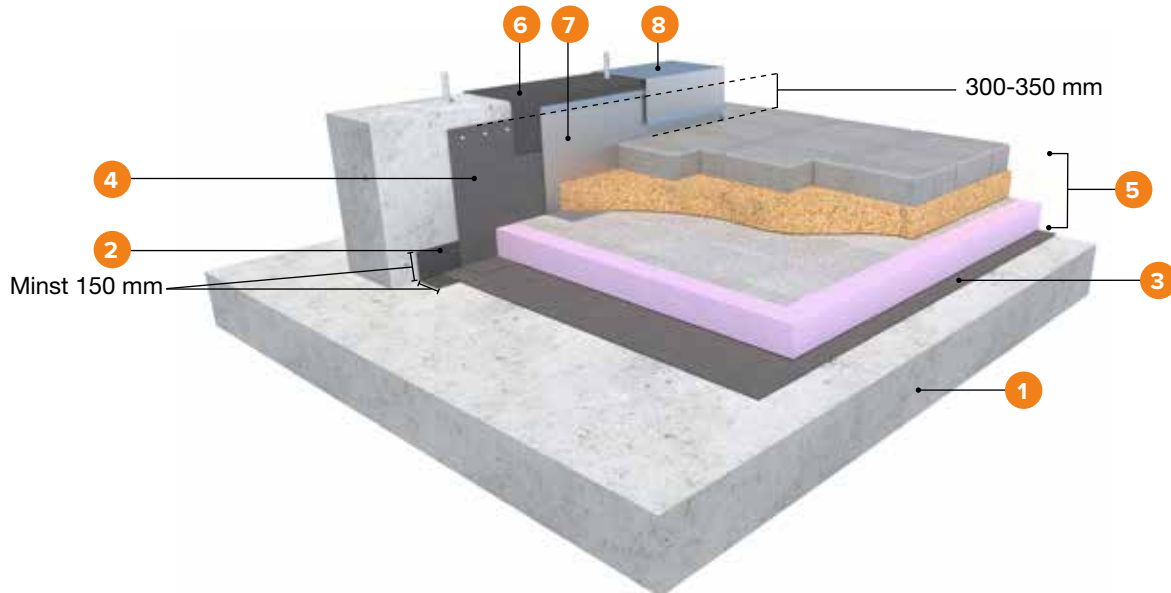


1. Betong (bärande konstruktion) med ytjämnhet motsvarande minst brädriven
2. Helsvetsad remsa av minst YEP 3500, dras upp minst 150 mm och 150 mm ut på den horisontella ytan
3. Trebolit TP 6500
4. Kappa av Trebolit TP 6500. Helsvetsas mot vertikal yta minst 300 mm över ovansida på överbyggnad och minst 150 mm ut på underliggande tätskikt. Förbehandling på vertikal yta ska utföras på motsvarande sätt som på den horisontala. Remsa ska fästas mekaniskt i ovankant med centrumavstånd 150 mm. (Eventuellt dränerande spalt)
5. Överbyggnad
6. Fundamentets ovansida täcks in med YEP 3500 som helsvetsas mot underlag
7. Skyddsbeslag enligt AMA Hus JT-.583
8. Krönbeslag enligt AMA Hus JT-.374

Betongyta ska förbehandlas med Trebolit Asfaltprimer.

Anmärkning Uppdragningar ska alltid kompletteras med plåt enligt AMA Hus kap. JT. Skyddsbeslag ska vara enligt AMA Hus JT. Om skyddsbeslag inte monteras ska uppdraget tätskikt vara skyddsbelagt. Säkerställ att skarpa kanter på plåtbleslag inte skadar tätskikt.

Sektion S4:1 Kantslut

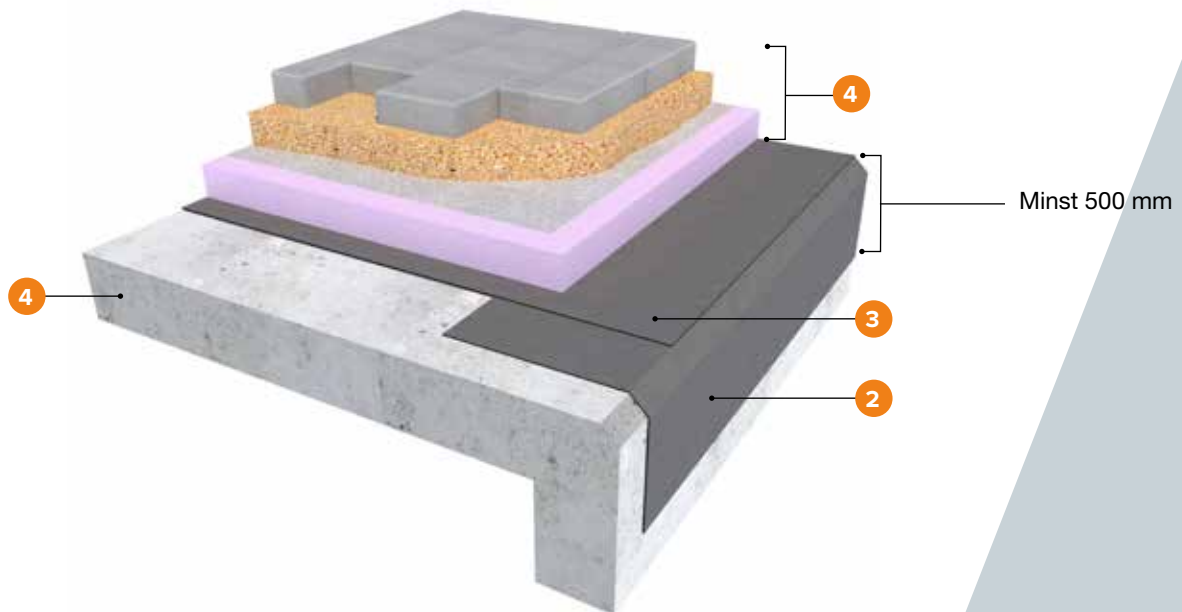

1. Betong (bärande konstruktion) med ytjämnhet motsvarande minst brädriven
2. Remsa av tätskikt dras ner 500 mm över kant på bjälklag

3. Trebolit TP 6500
4. Överbyggnad

Betongyta ska förbehandlas med Trebolit Asfaltprimer.

Här hittar du dina kontaktpersoner

Norra Sverige

Ken Jonsson

Direkt: 0410-480 13

Mobil: 0722-24 80 13

ken.jonsson@trebolit.se

Västra Sverige

Magnus Sjöstrand

Direkt: 0410-480 07

Mobil: 0708-14 02 92

m.sjostrand@trebolit.se

Södra Sverige

Emil Emilsson

Direkt: 0410-480 12

Mobil: 0708-14 80 12

emil.emilsson@trebolit.se

Kundsupport

Helene Spiegelhauer

0410-480 00

info@trebolit.se

Emma Edwardsson

0410-480 00

info@trebolit.se

Ulrika Malmberg

0410-480 00

info@trebolit.se

Taktekniker/Teknisk support

Håkan Saxfeldt

Direkt 042-33 40 84

Mobil: 0709-19 60 15

hakan.saxfeldt@trebolit.se

Marknadsavdelning

Jesper Gaarde

Direkt: 0410-480 15

Mobil: 0725-54 80 15

jesper.gaarde@trebolit.se

Bruksgatan 42 263 39 Höganäs

info@trebolit.se

+46 410-480 00

 **TREBOLIT**