


FÖRKLARINGAR FÖRESKRIFTER

Rörelsefogar
I de fall rörelsefogar förekommer i underlaget ska tätskiktet friläggas över fog.


Trebolit Flex-SM bredd minst 300 mm, kantsvetsas 100 mm mot underlaget.

Vid rörelsefogar mindre än 15 mm vinkelrätt mot fogen.
Vid fogrörelser större än 15 mm erfordras särskild projektering.

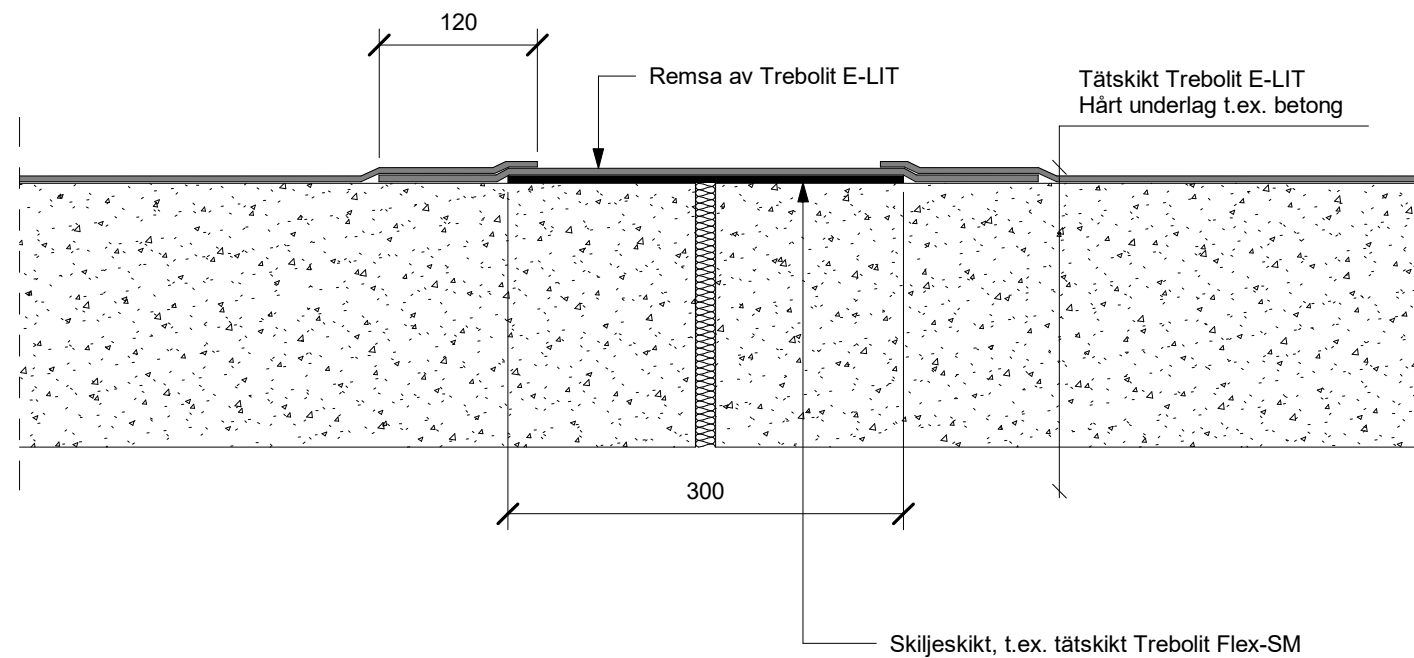

RÖRELSEFOG <15mm

Skala 1:5

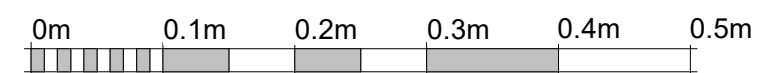

Skala 1:5

BET	ÄNDRINGEN AVSER	DATUM	SIGN
			
Hemsida: www.trebolit.se		E.post: info@trebolit.se	
POSTADRESS: BOX 22, 263 21 HÖGANÄS		TEL: 041-04 80 00	
BESÖK: BRUKSGATAN 42			
DATUM 2021-03-11			
DETALJ RÖRELSEFOG <15mm			
SKALA 1:5 (A3)	NUMMER E-LIT105	BET	