



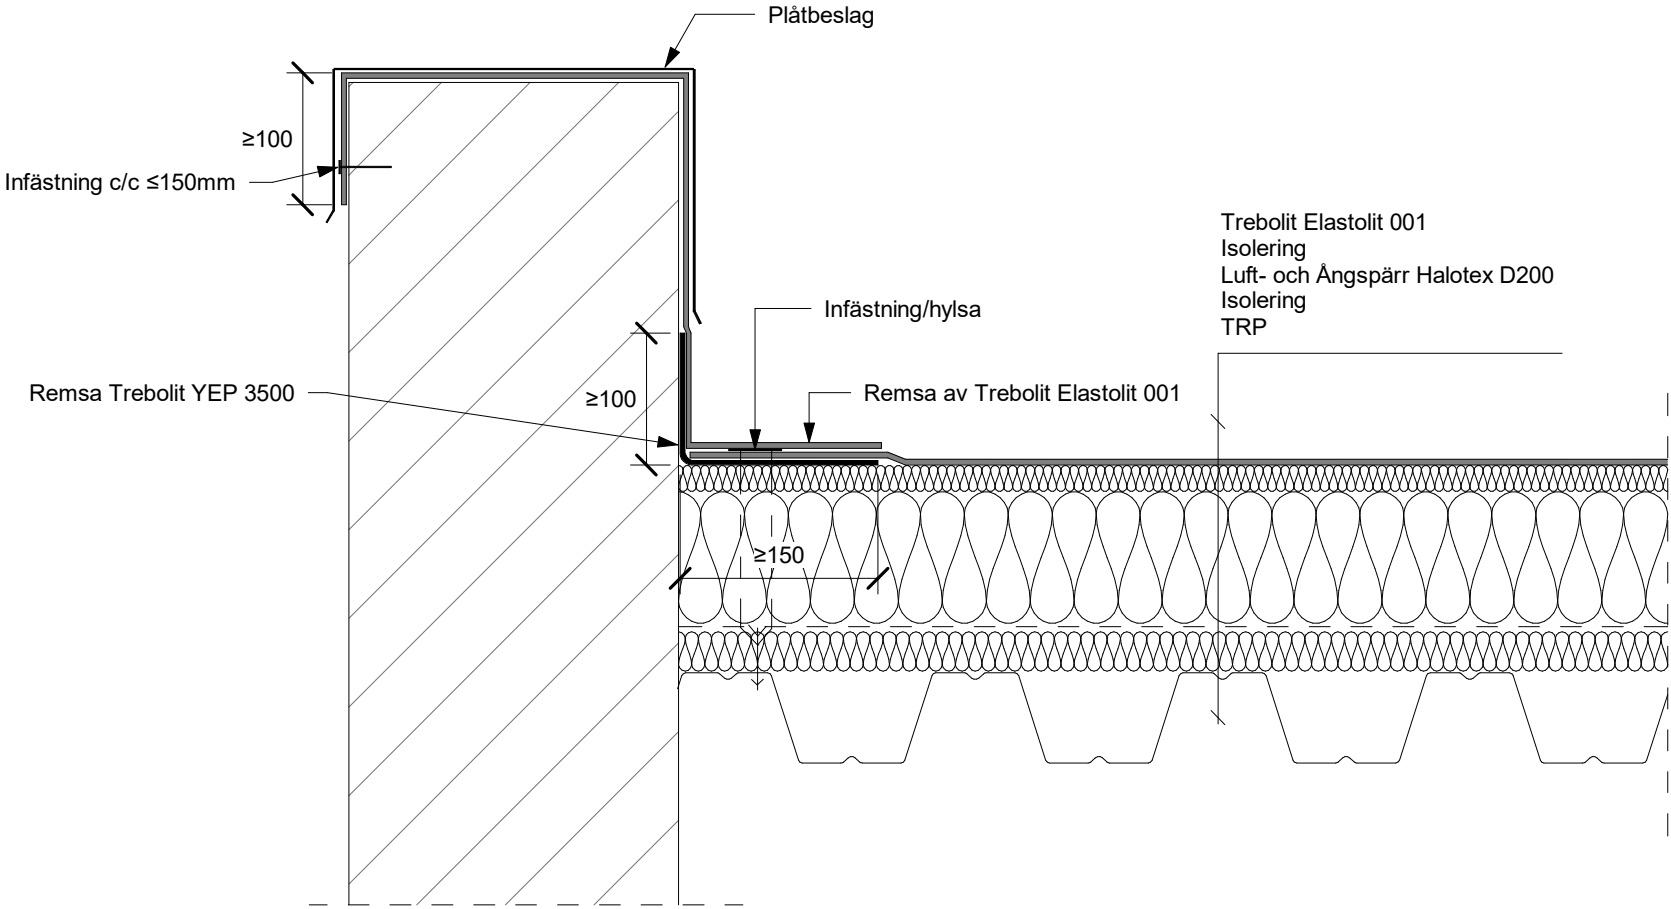

UPPDRAGNING PÅ KRÖN < 300 mm

Skala 1:5

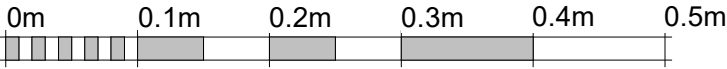

Skala 1:5

FÖRKLARINGAR FÖRESKRIFTER

Remsor, kappor och detaljarbete utförs med Trebolit Elastolit 001.

Kappor ska svetsas mot vertikal yta i omfattning så att tätet uppnås.

Uppdragningar ska alltid kompletteras med avläckningar, till exempel av plåt enligt AMA Hus JT.3511 resp. JT.352.

BET		ÄNDRINGEN AVSER		DATUM		SIGN	
TREBOLIT							
Hemsida:		www.trebolit.se		E post: info@trebolit.se			
POSTADRESS:		BOX 22, 263 21 HÖGANÄS		TEL: 041-04 80 00			
BESÖK:		BRUKSGATAN 42					
DATUM							
2021-03-01							
DETALJ							
UPPDRAGNING PÅ KRÖN < 300 mm							
SKALA		NUMMER				BET	
1:5 (A3)		ELA111					