


FÖRKLARINGAR FÖRESKRIFTER

Rörelsefogar
I de fall rörelsefogar förekommer i underlaget ska tätskiktet friläggas över fog.


Trebolit Flex-SM bredd minst 300 mm, kantsvetsas 100 mm mot underlaget.

Vid rörelsefogar mindre än 15 mm vinkelrätt mot fogen.
Vid fogrörelser större än 15 mm erfordras särskild projektering.

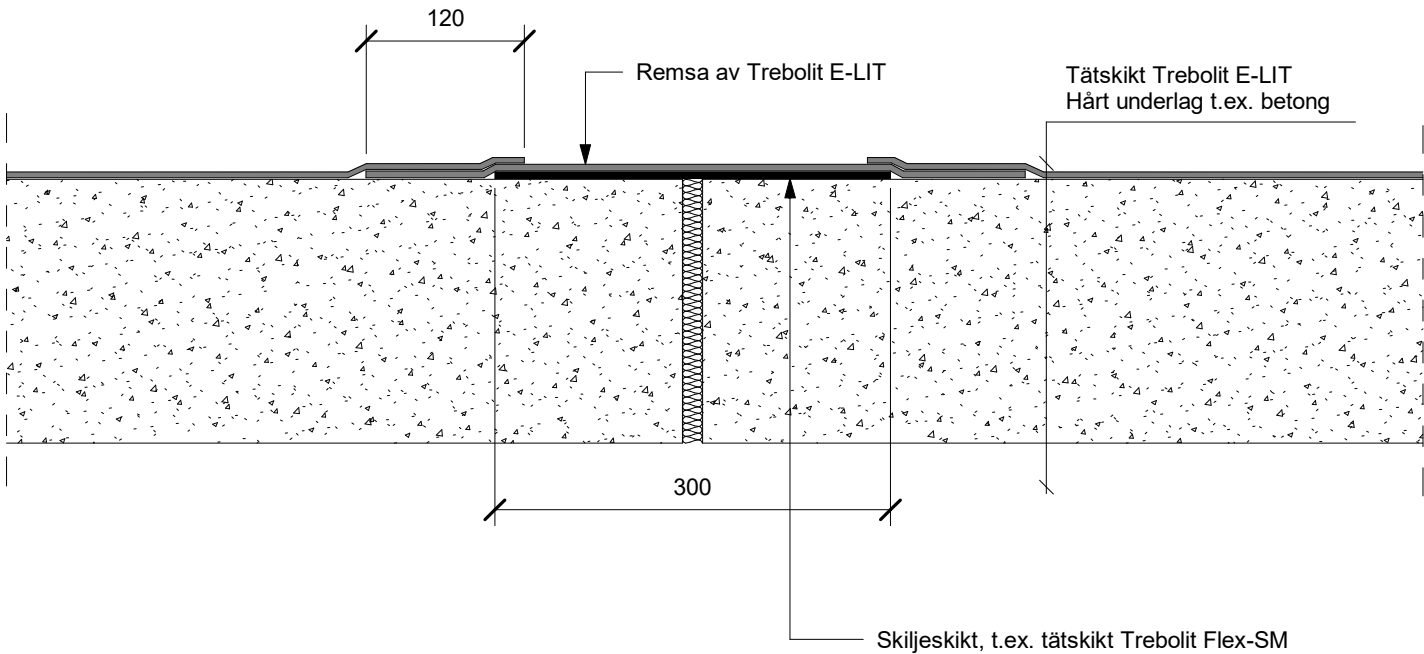

RÖRELSEFOG <15mm

Skala 1:5

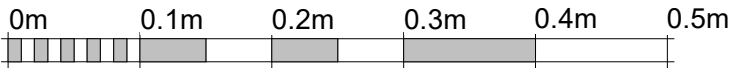

Skala 1:5

BET	ÄNDRINGEN AVSER	DATUM	SIGN
TREBOLIT			
Hemsida: www.trebolit.se E post: info@trebolit.se POSTADRESS: BOX 22, 263 21 HÖGANÄS TEL: 041-04 80 00 BESÖK: BRUKSGATAN 42			
DATUM 2021-03-11			
DETALJ RÖRELSEFOG <15mm			
SKALA 1:5 (A3)	NUMMER E-LIT105	BET	