


FÖRKLARINGAR FÖRESKRIFTER

Rörelsefogar  
I de fall rörelsefogar förekommer i underlaget ska tätskiktet friläggas över fog.


Trebolit Flex-SM bredd minst 300 mm, kantsvetsas 100 mm mot underlaget.

Vid rörelsefogar mindre än 15 mm vinkelrätt mot fogen.  
Vid fogrörelser större än 15 mm erfordras särskild projektering.

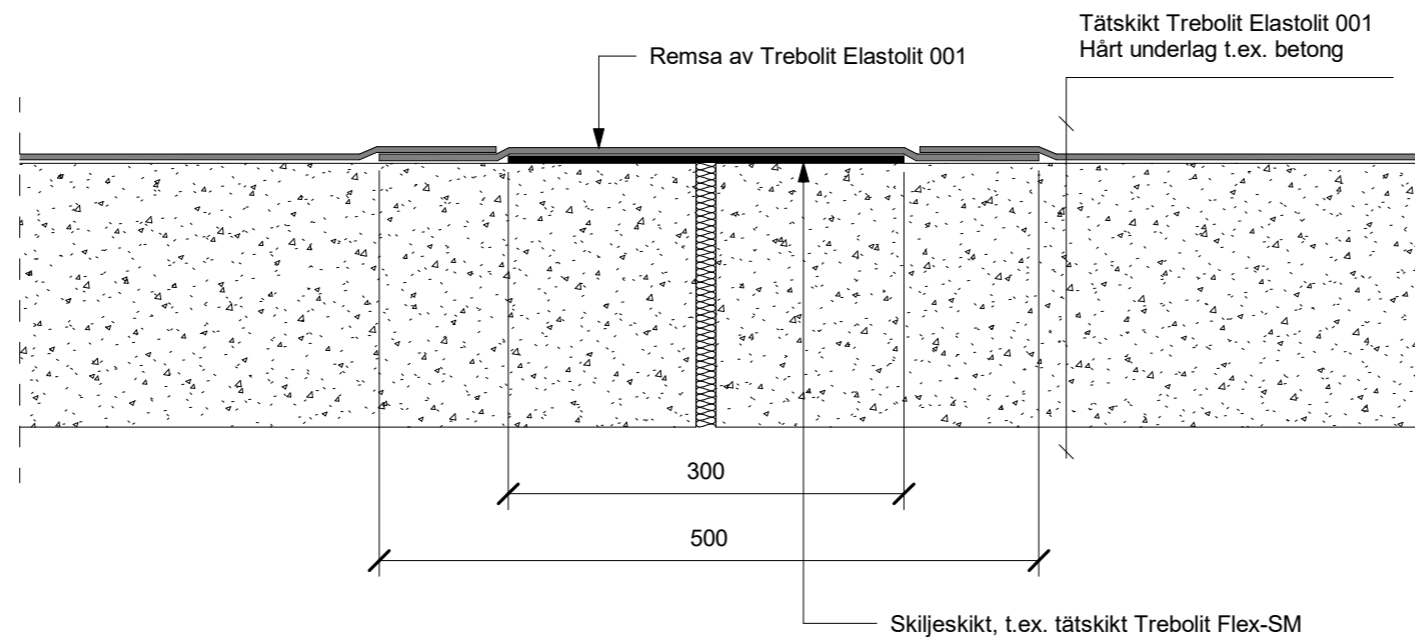

RÖRELSEFOG <15mm

Skala 1:5

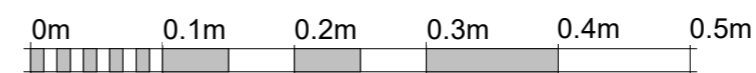

Skala 1:5

BET	ÄNDRINGEN AVSER	DATUM	SIGN
			
Hemida: <a href="http://www.trebolit.se">www.trebolit.se</a>		E.post: <a href="mailto:info@trebolit.se">info@trebolit.se</a>	
POSTADRESS: BOX 22, 263 21 HÖGANÄS		TEL: 041-04 80 00	
BESÖK: BRUKSGATAN 42			
DATUM 2021-03-01			
<b>DETALJ</b> RÖRELSEFOG <15mm			
SKALA 1:5 (A3)	NUMMER ELA105	BET	